

参考資料1

羽生市立小・中学校施設配置図・平面図

(令和2年度)

(令和2年度)


配置図

縮尺



学校名

羽生北小学校

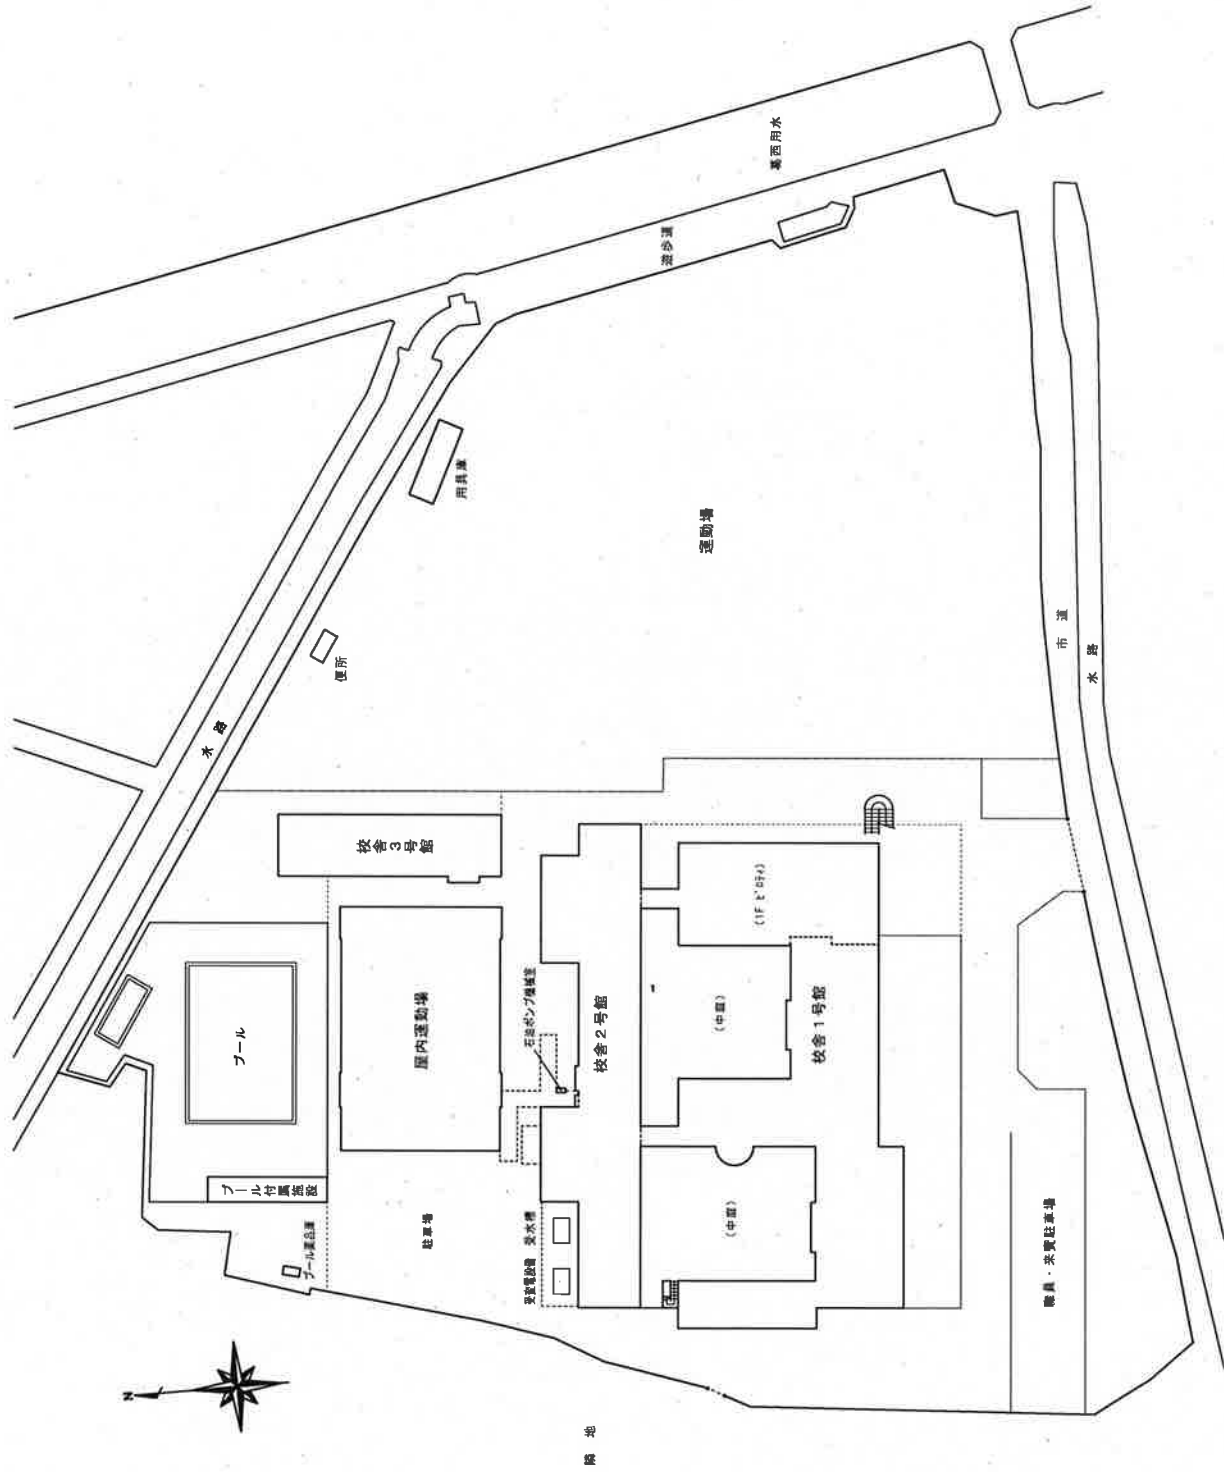

(令和2年度)


平面図


縮尺

1/500

学校名

羽生北小学校

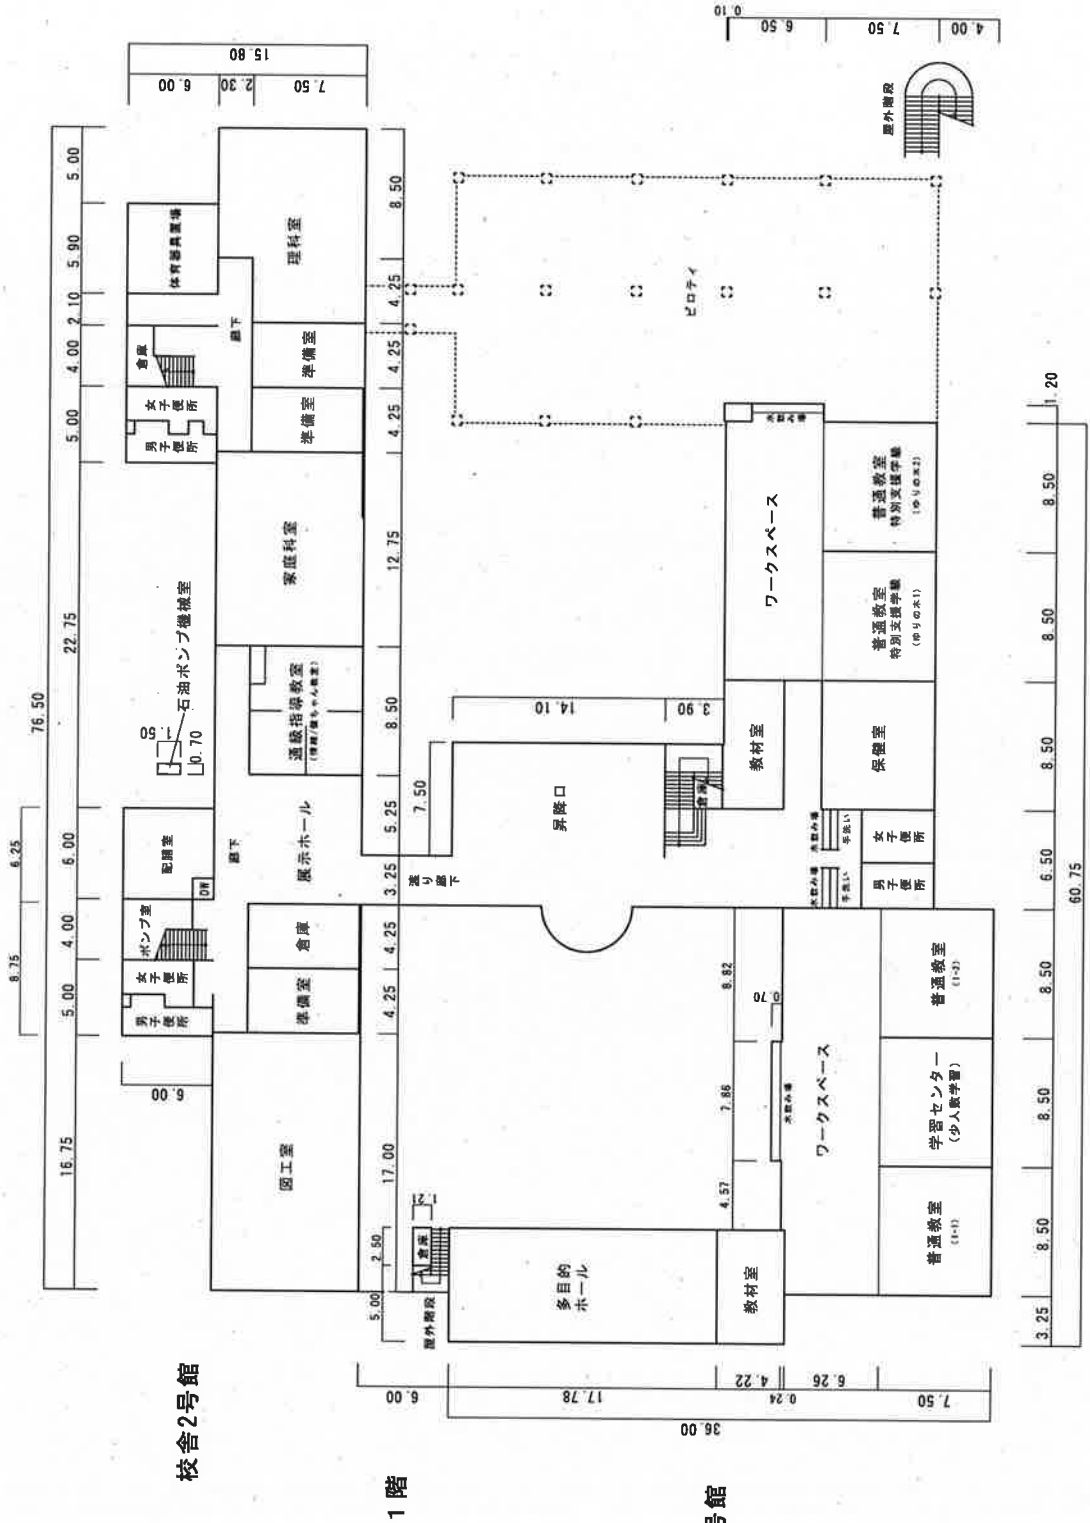

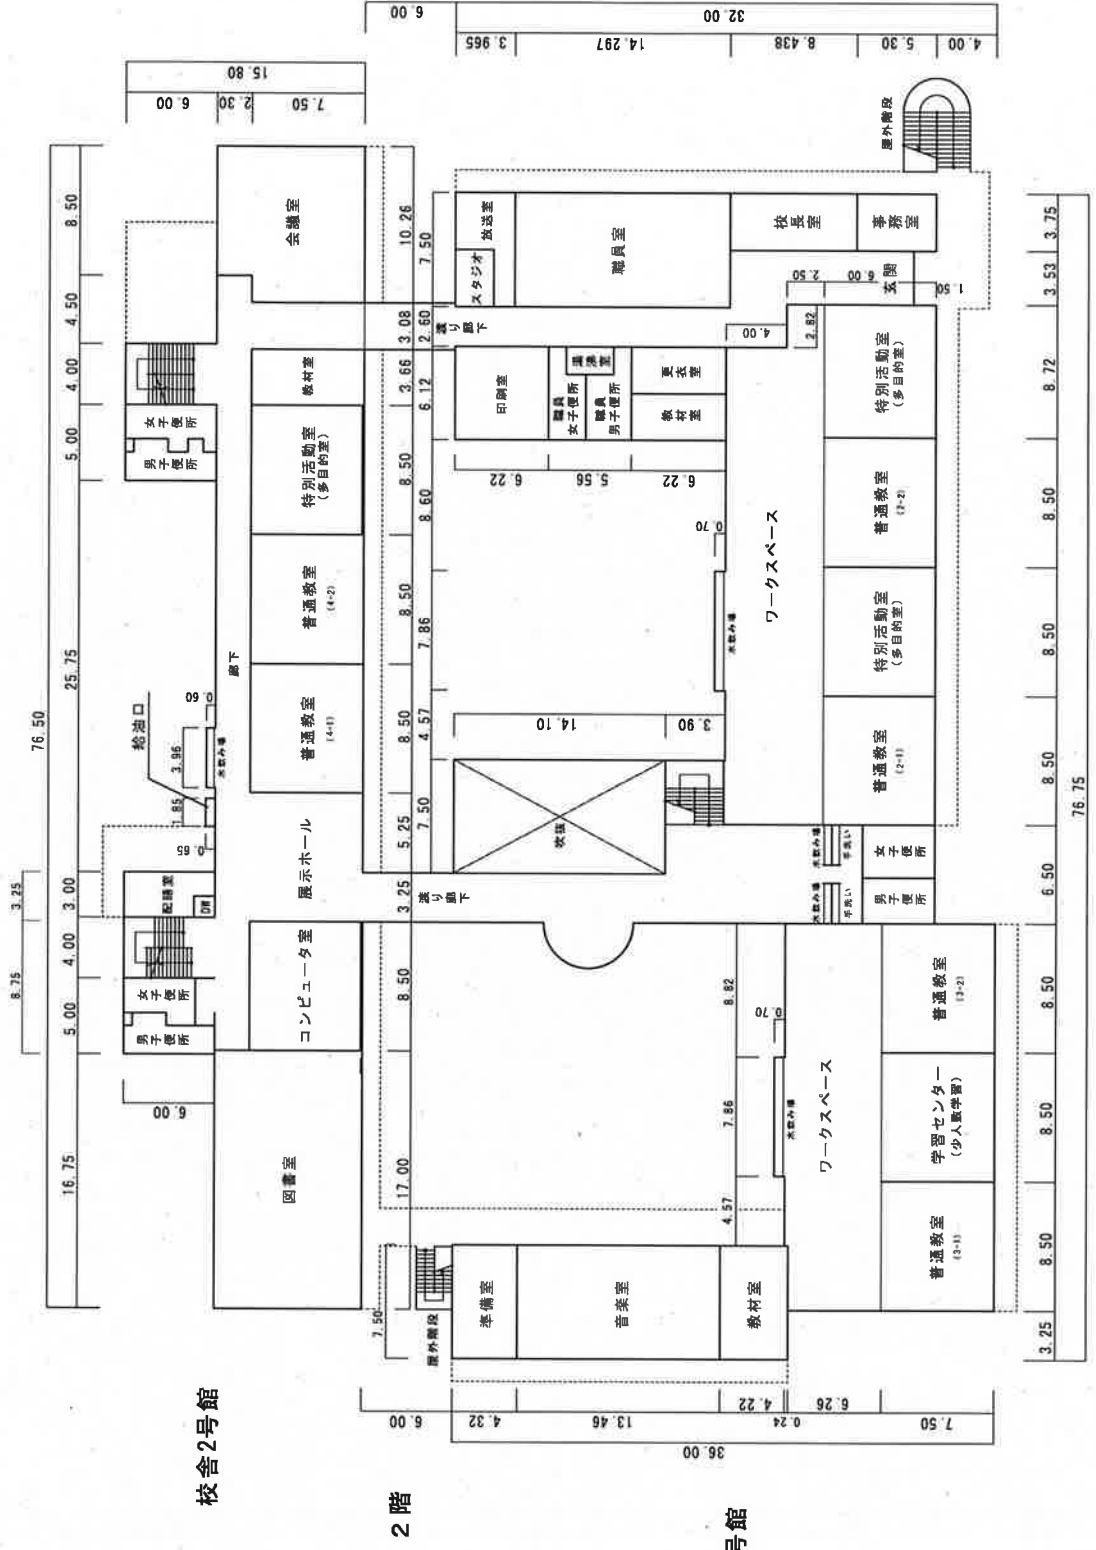

校舎2号館

2階

校舎1号館

(令和2年度)

平面図

縮尺

1/500


(m)

学校名

羽生北小学校



P H 階

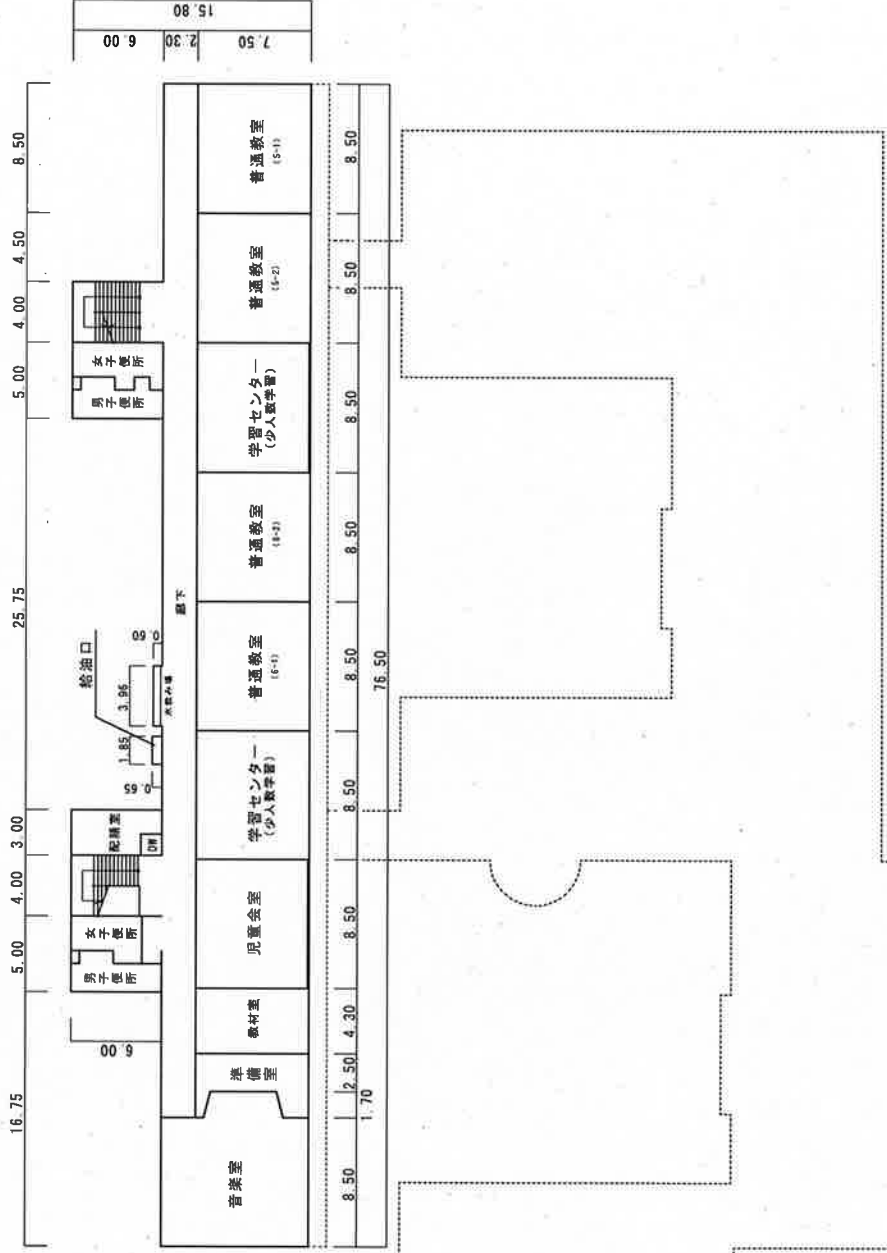

3 階

校舎2号館

(令和2年度)

平面図


縮尺




学校名

羽生北小学校

校舎3号館

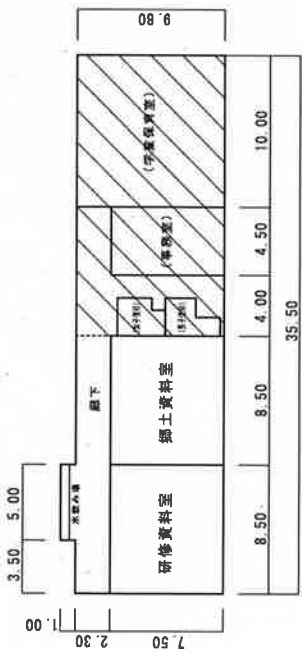

屋内運動場

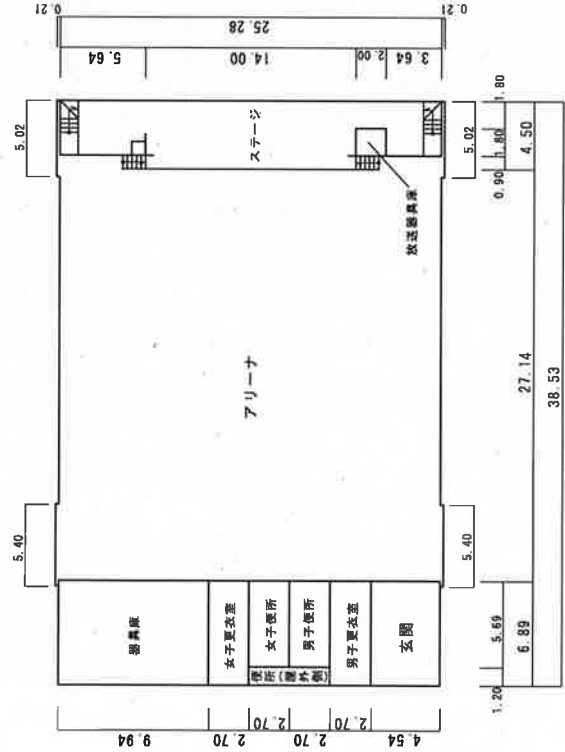

(令和2年度)


配置図

縮尺



学校名

新郷第一小学校

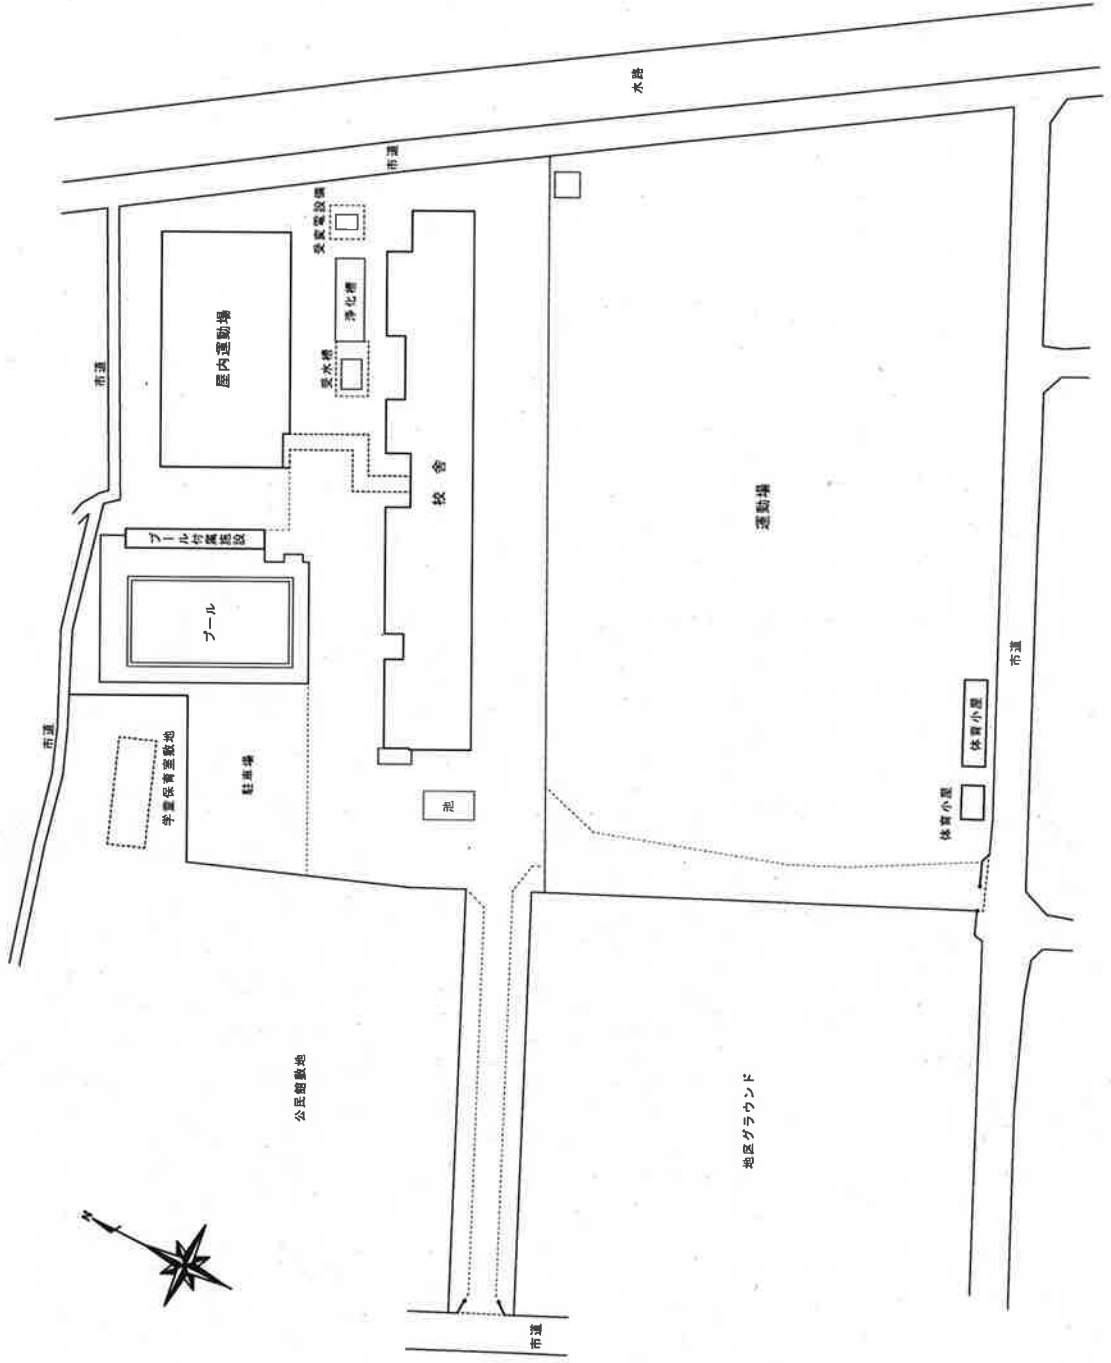

(令和2年度)

平面図


学校名

新郷第一小学校

縮尺


1/500

(m)

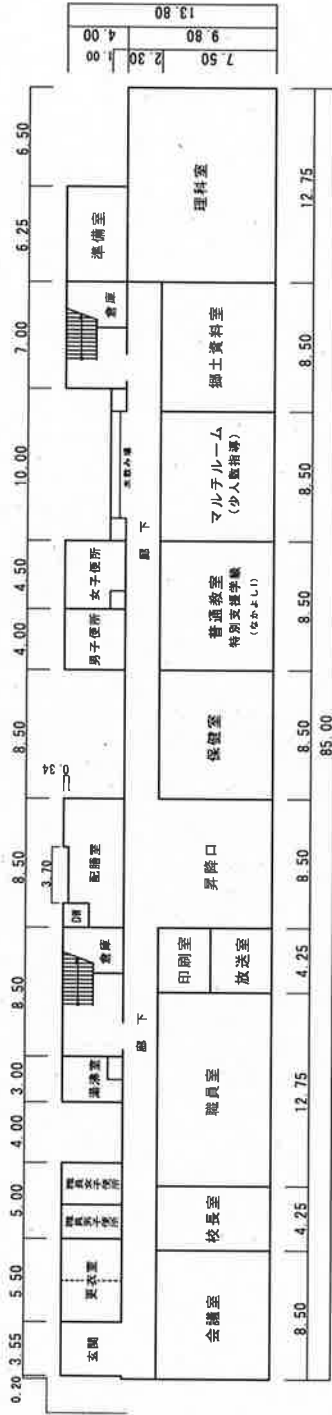


1階

校舎

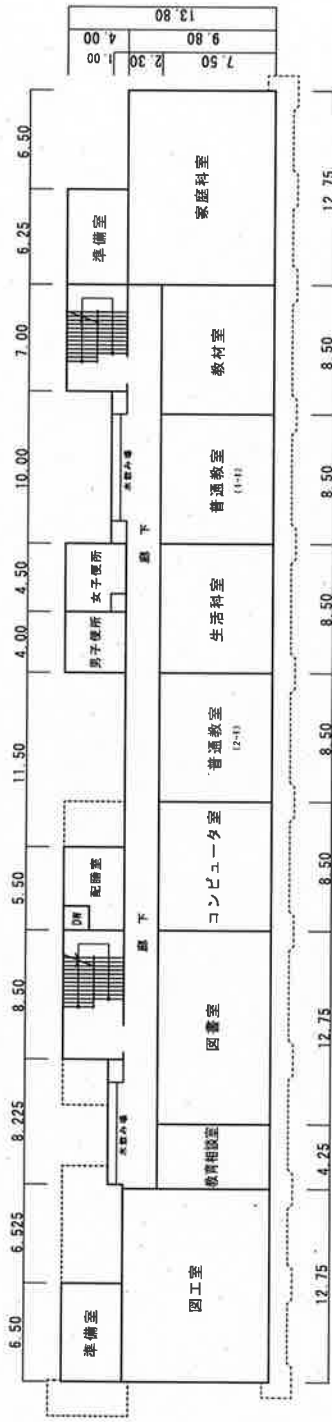

2階

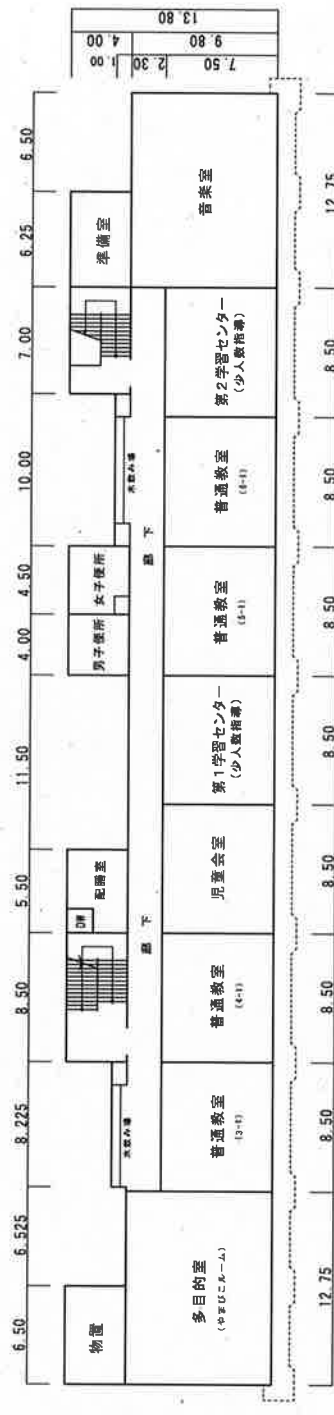


3階

(令和2年度)


平面図

縮尺

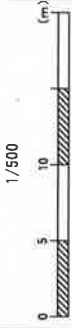


新郷第一小学校

学校名

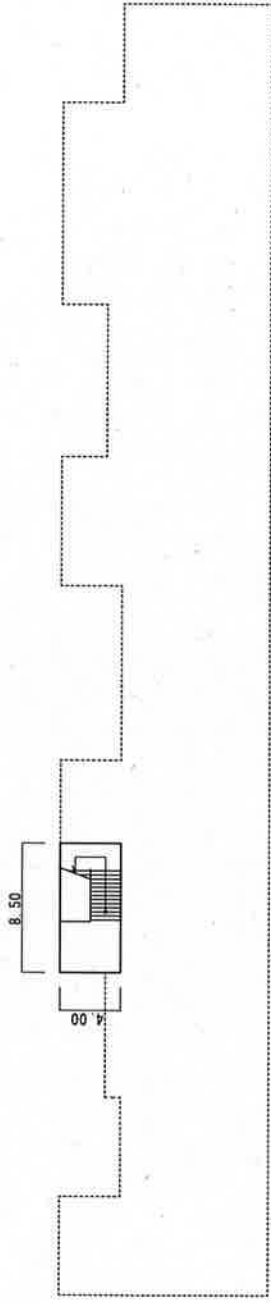

PH階

校舎

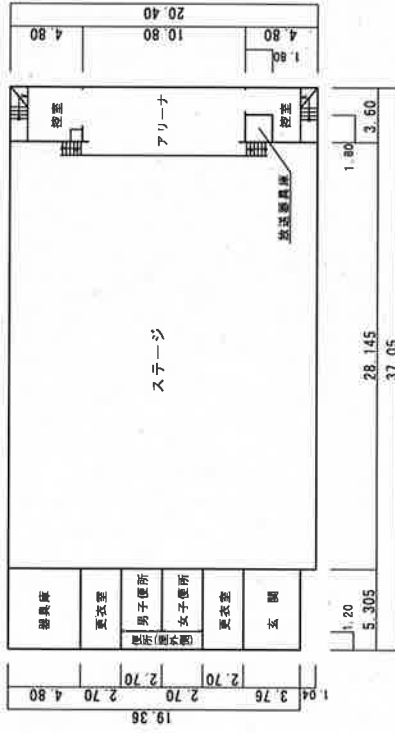


屋内運動場

(令和2年度)


配置図

縮尺

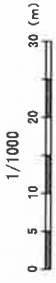

学校名

新郷第二小学校

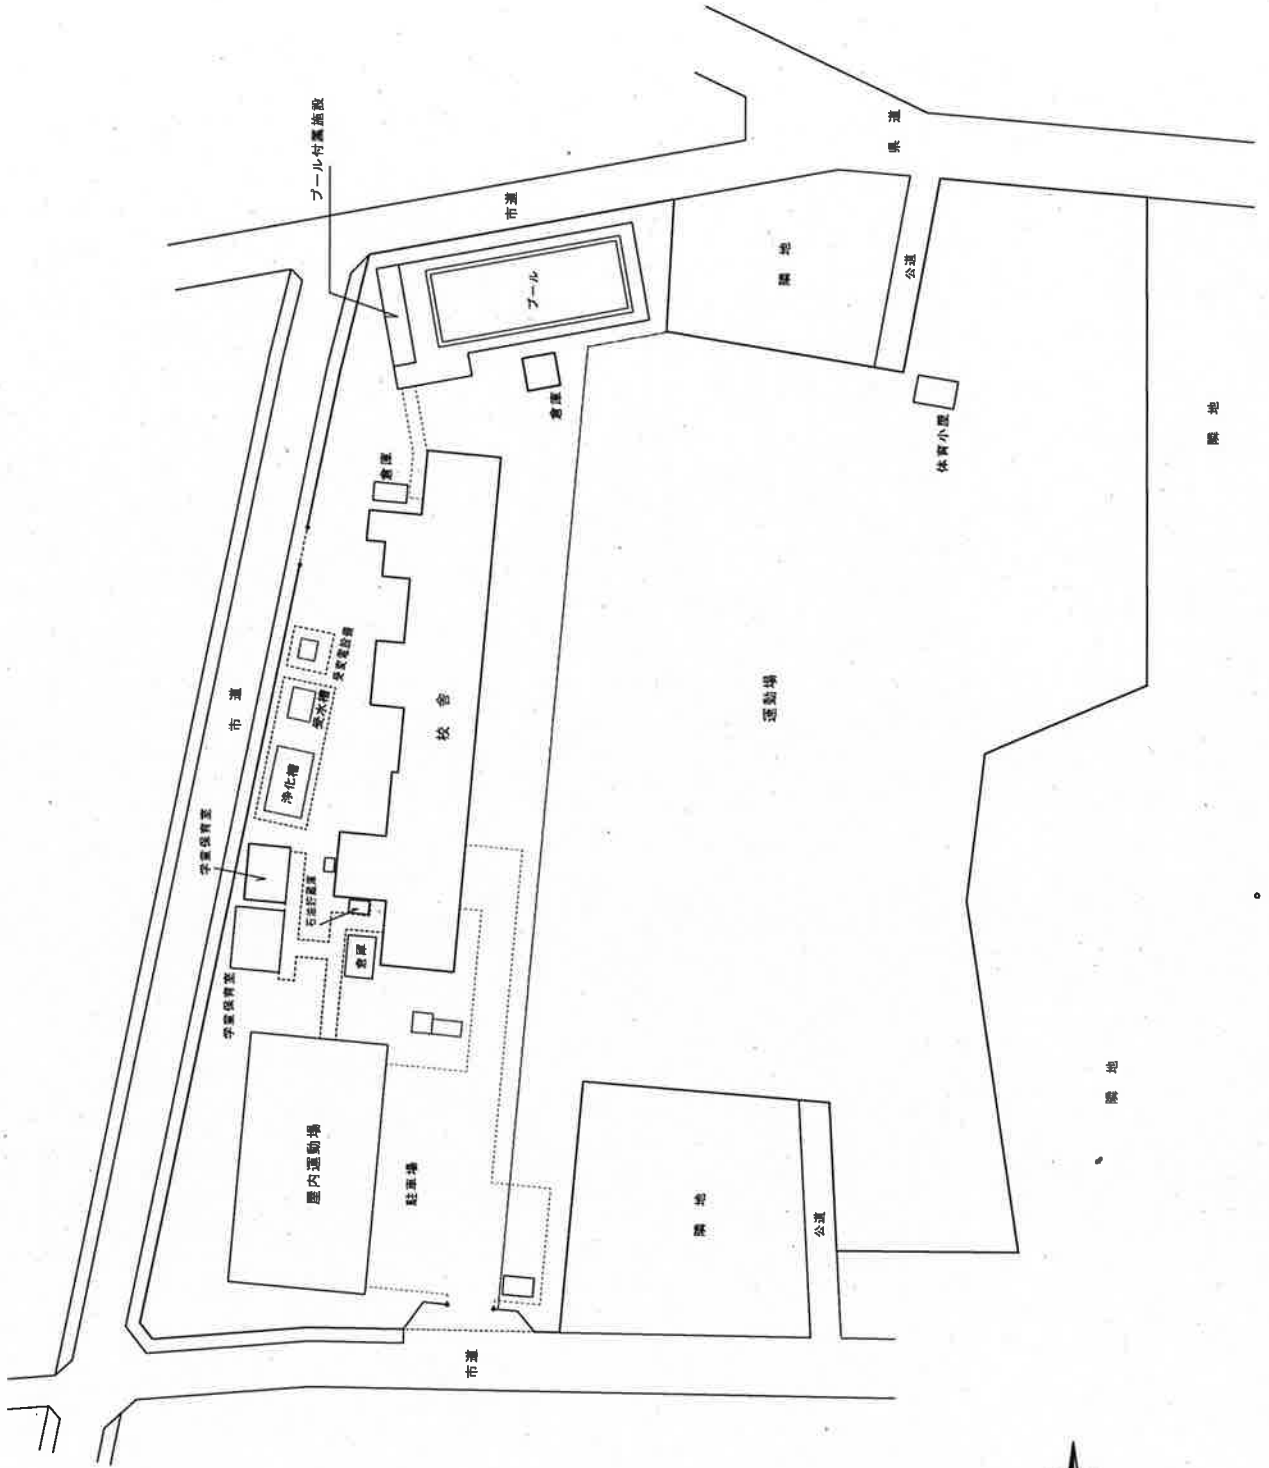

(令和2年度)


平面図

縮尺




新郷第二小学校


学校名

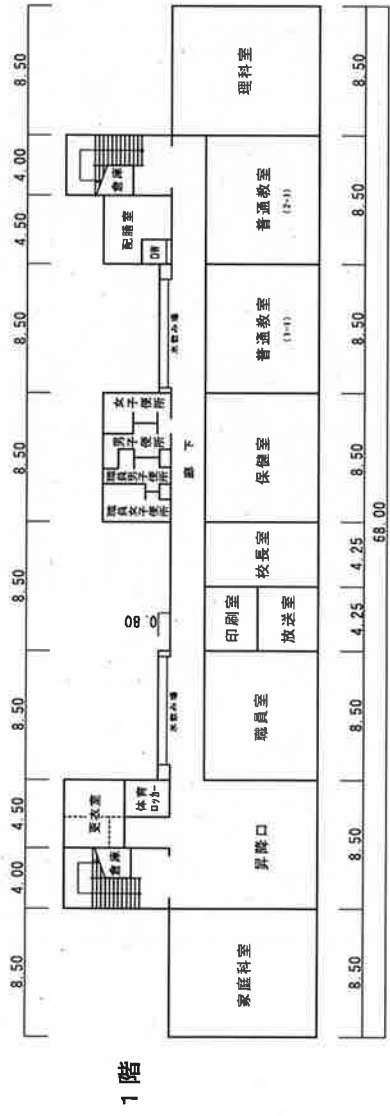


1階

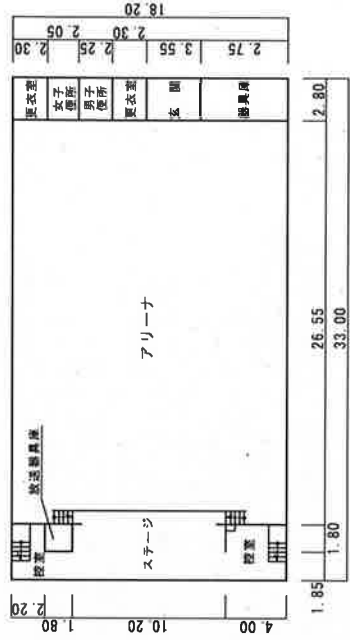

屋内運動場

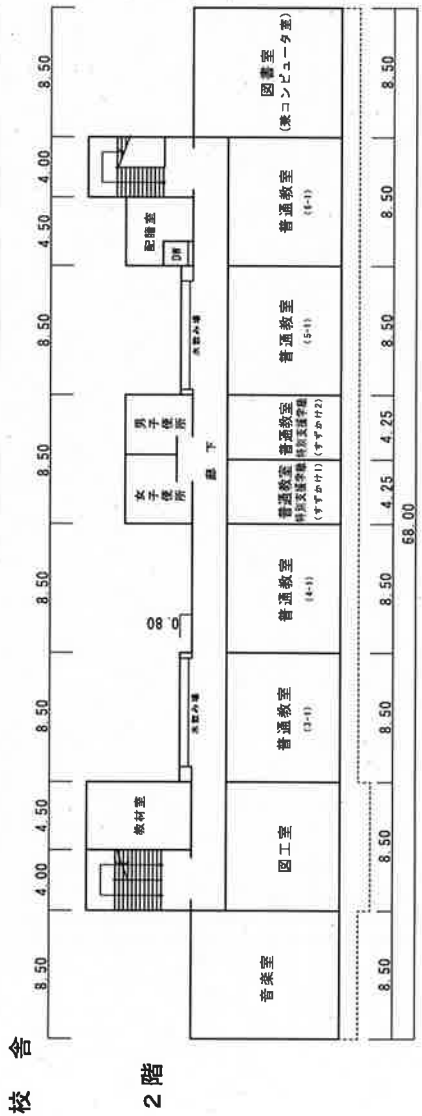

2階

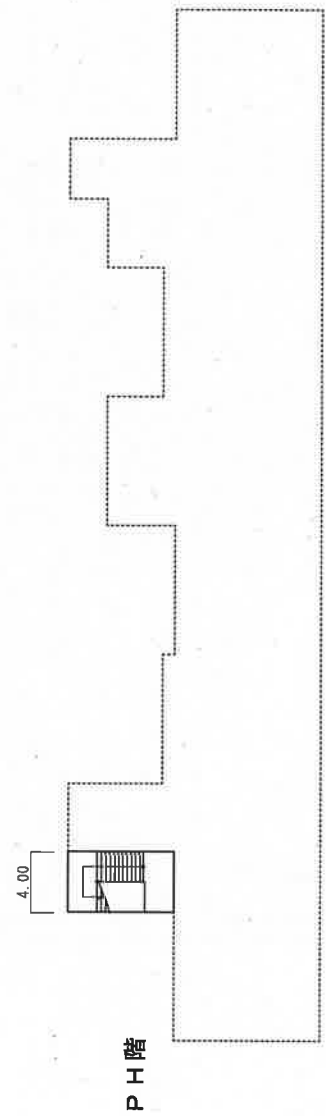


PH階

(令和2年度)



配置図

縮尺

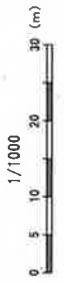

学校名

須影小学校

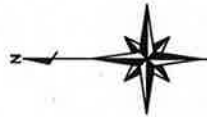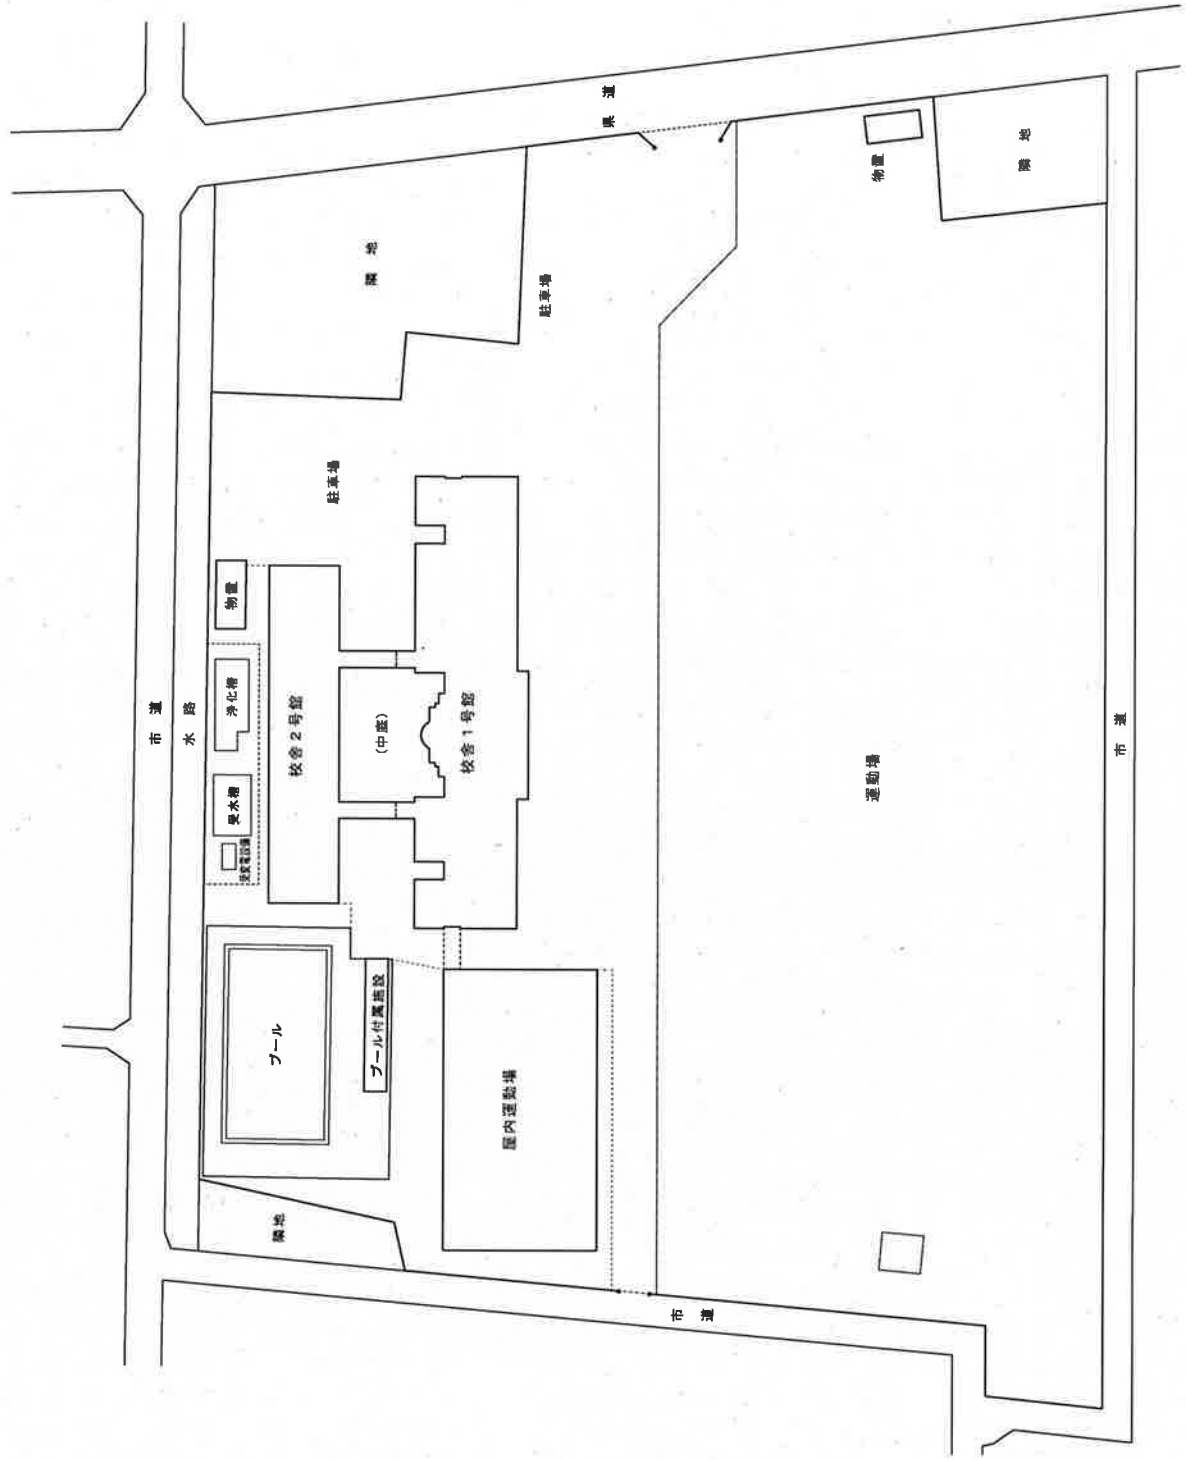

(令和2年度)

平面図

縮尺


1/500

(m)


学校名

須影小学校

校舎2号館

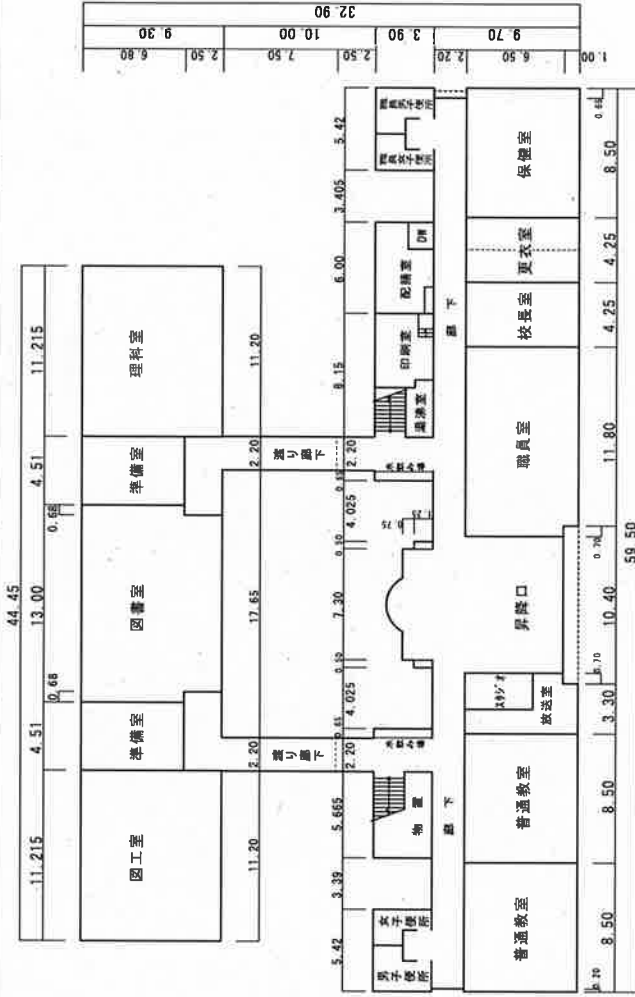

校舎1号館

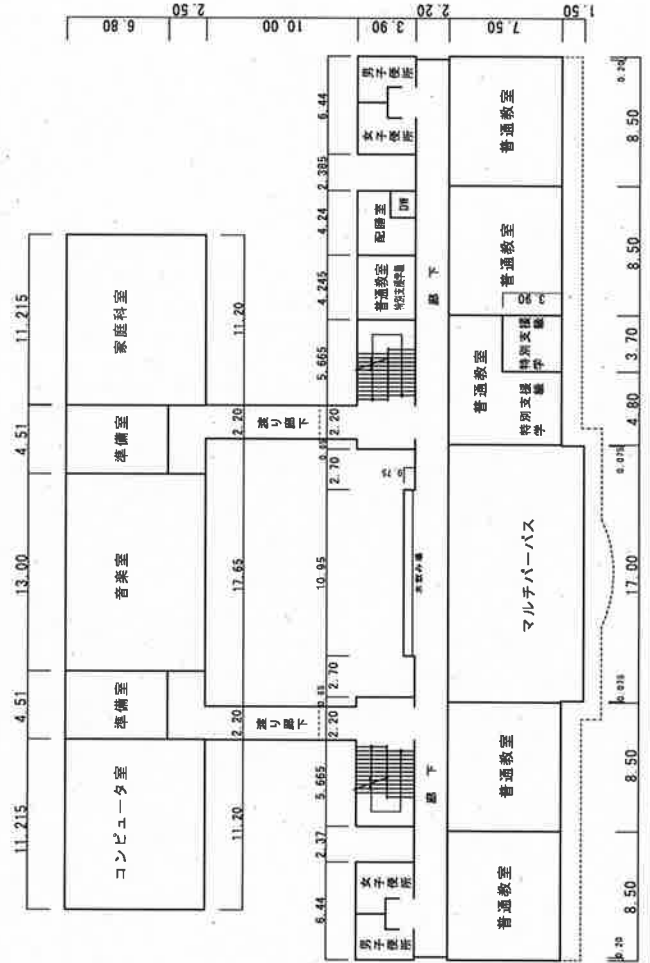

(令和2年度)


平面図

縮尺





学校名

須影小学校

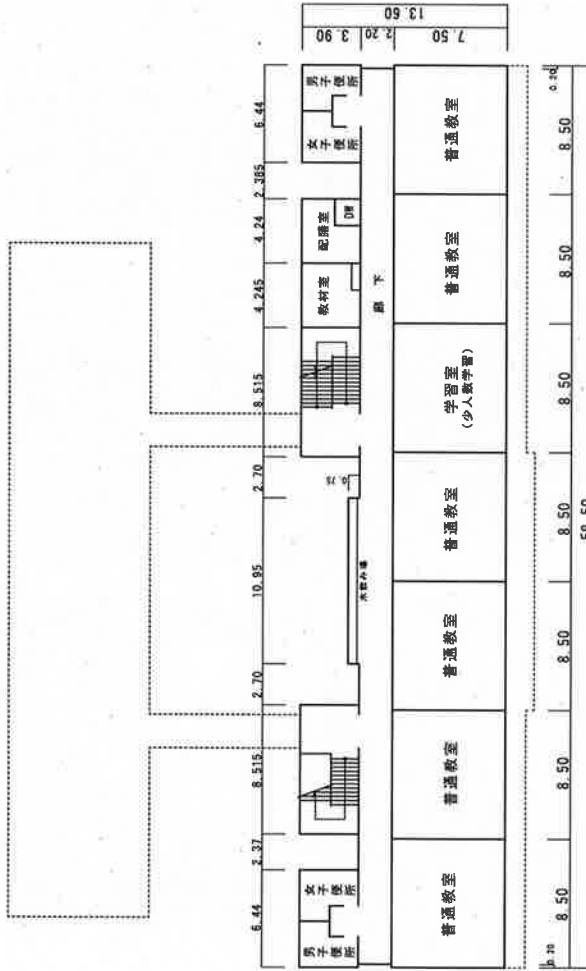

3階

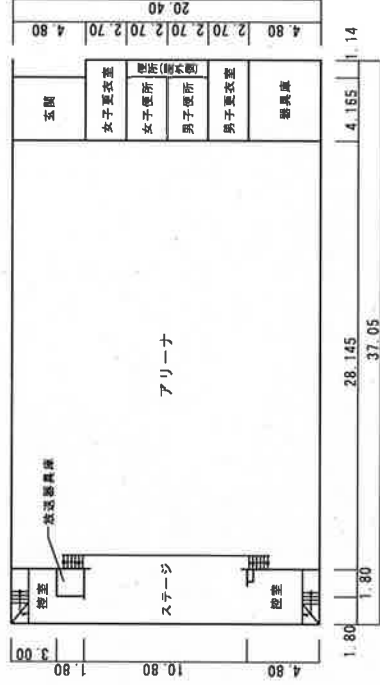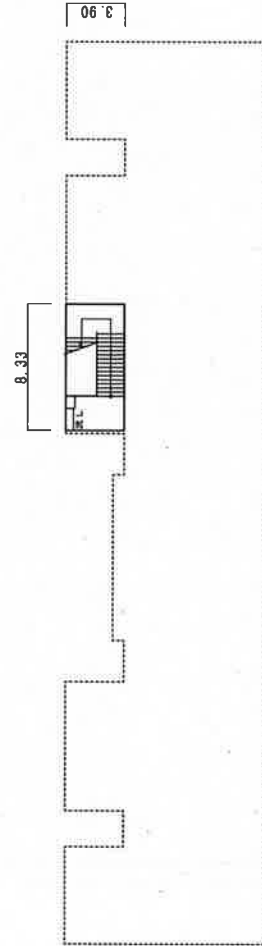


屋内運動場

(令和2年度)


配置図

縮尺

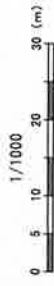


学校名

岩瀬小学校

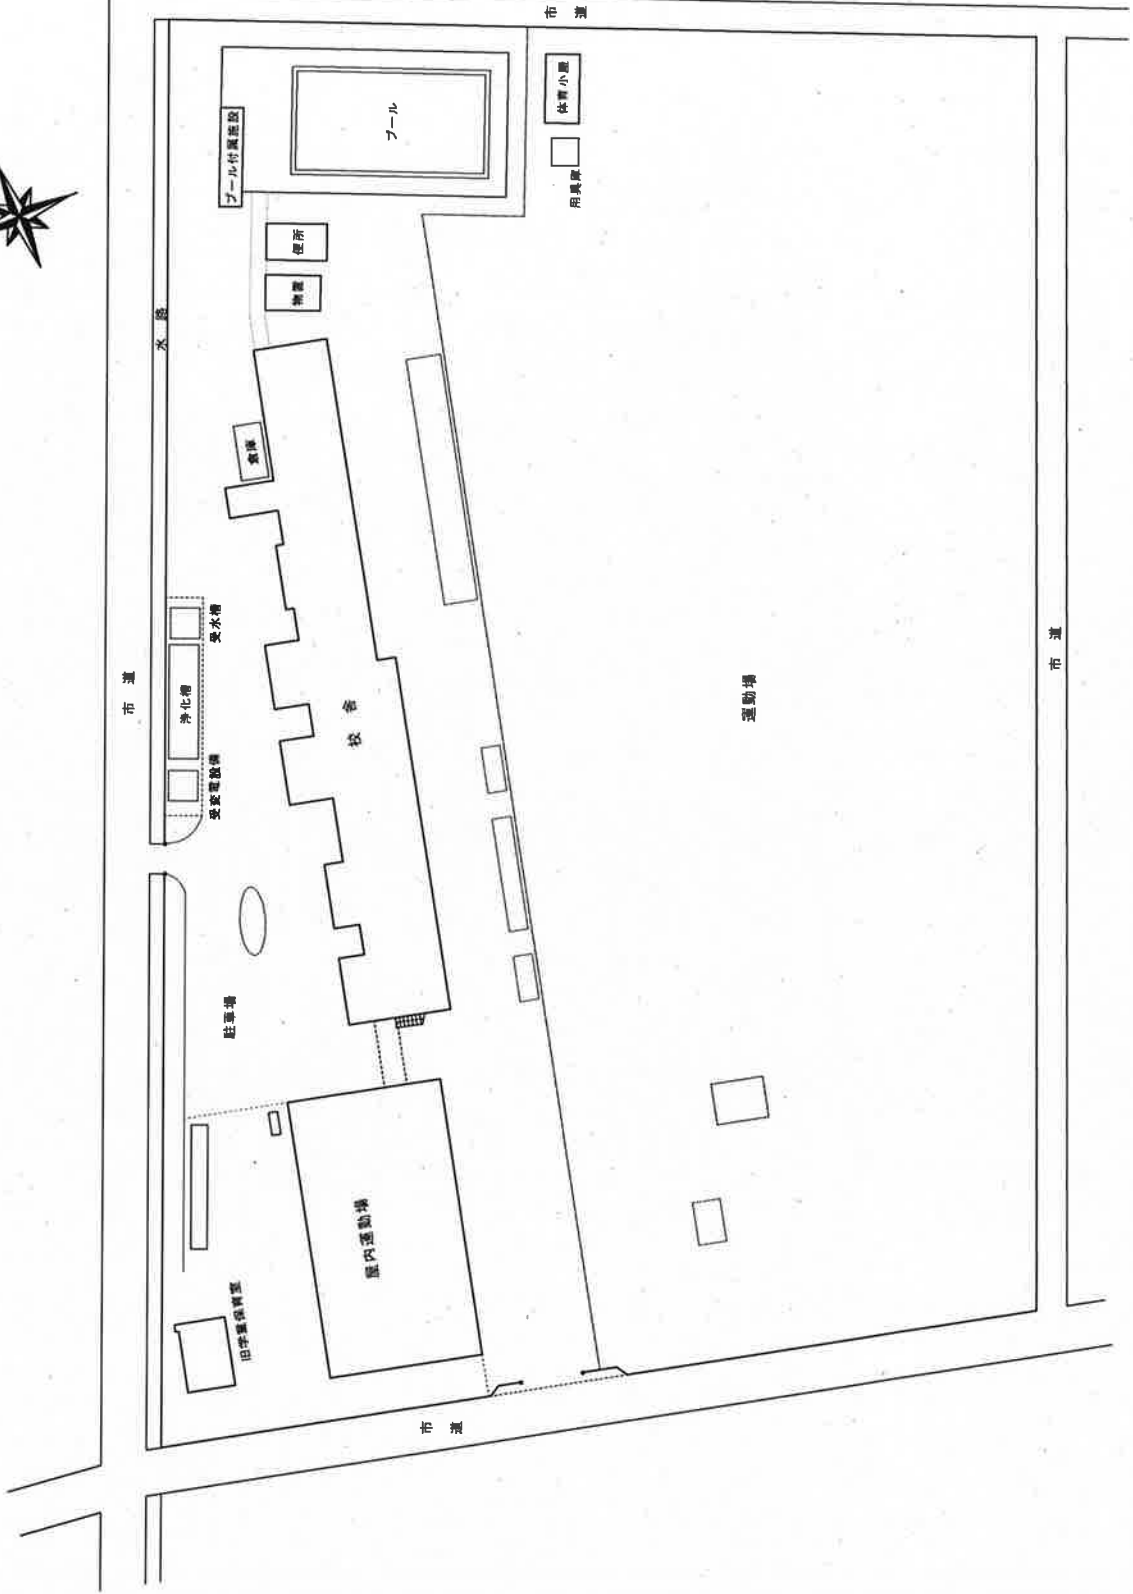

(令和2年度)

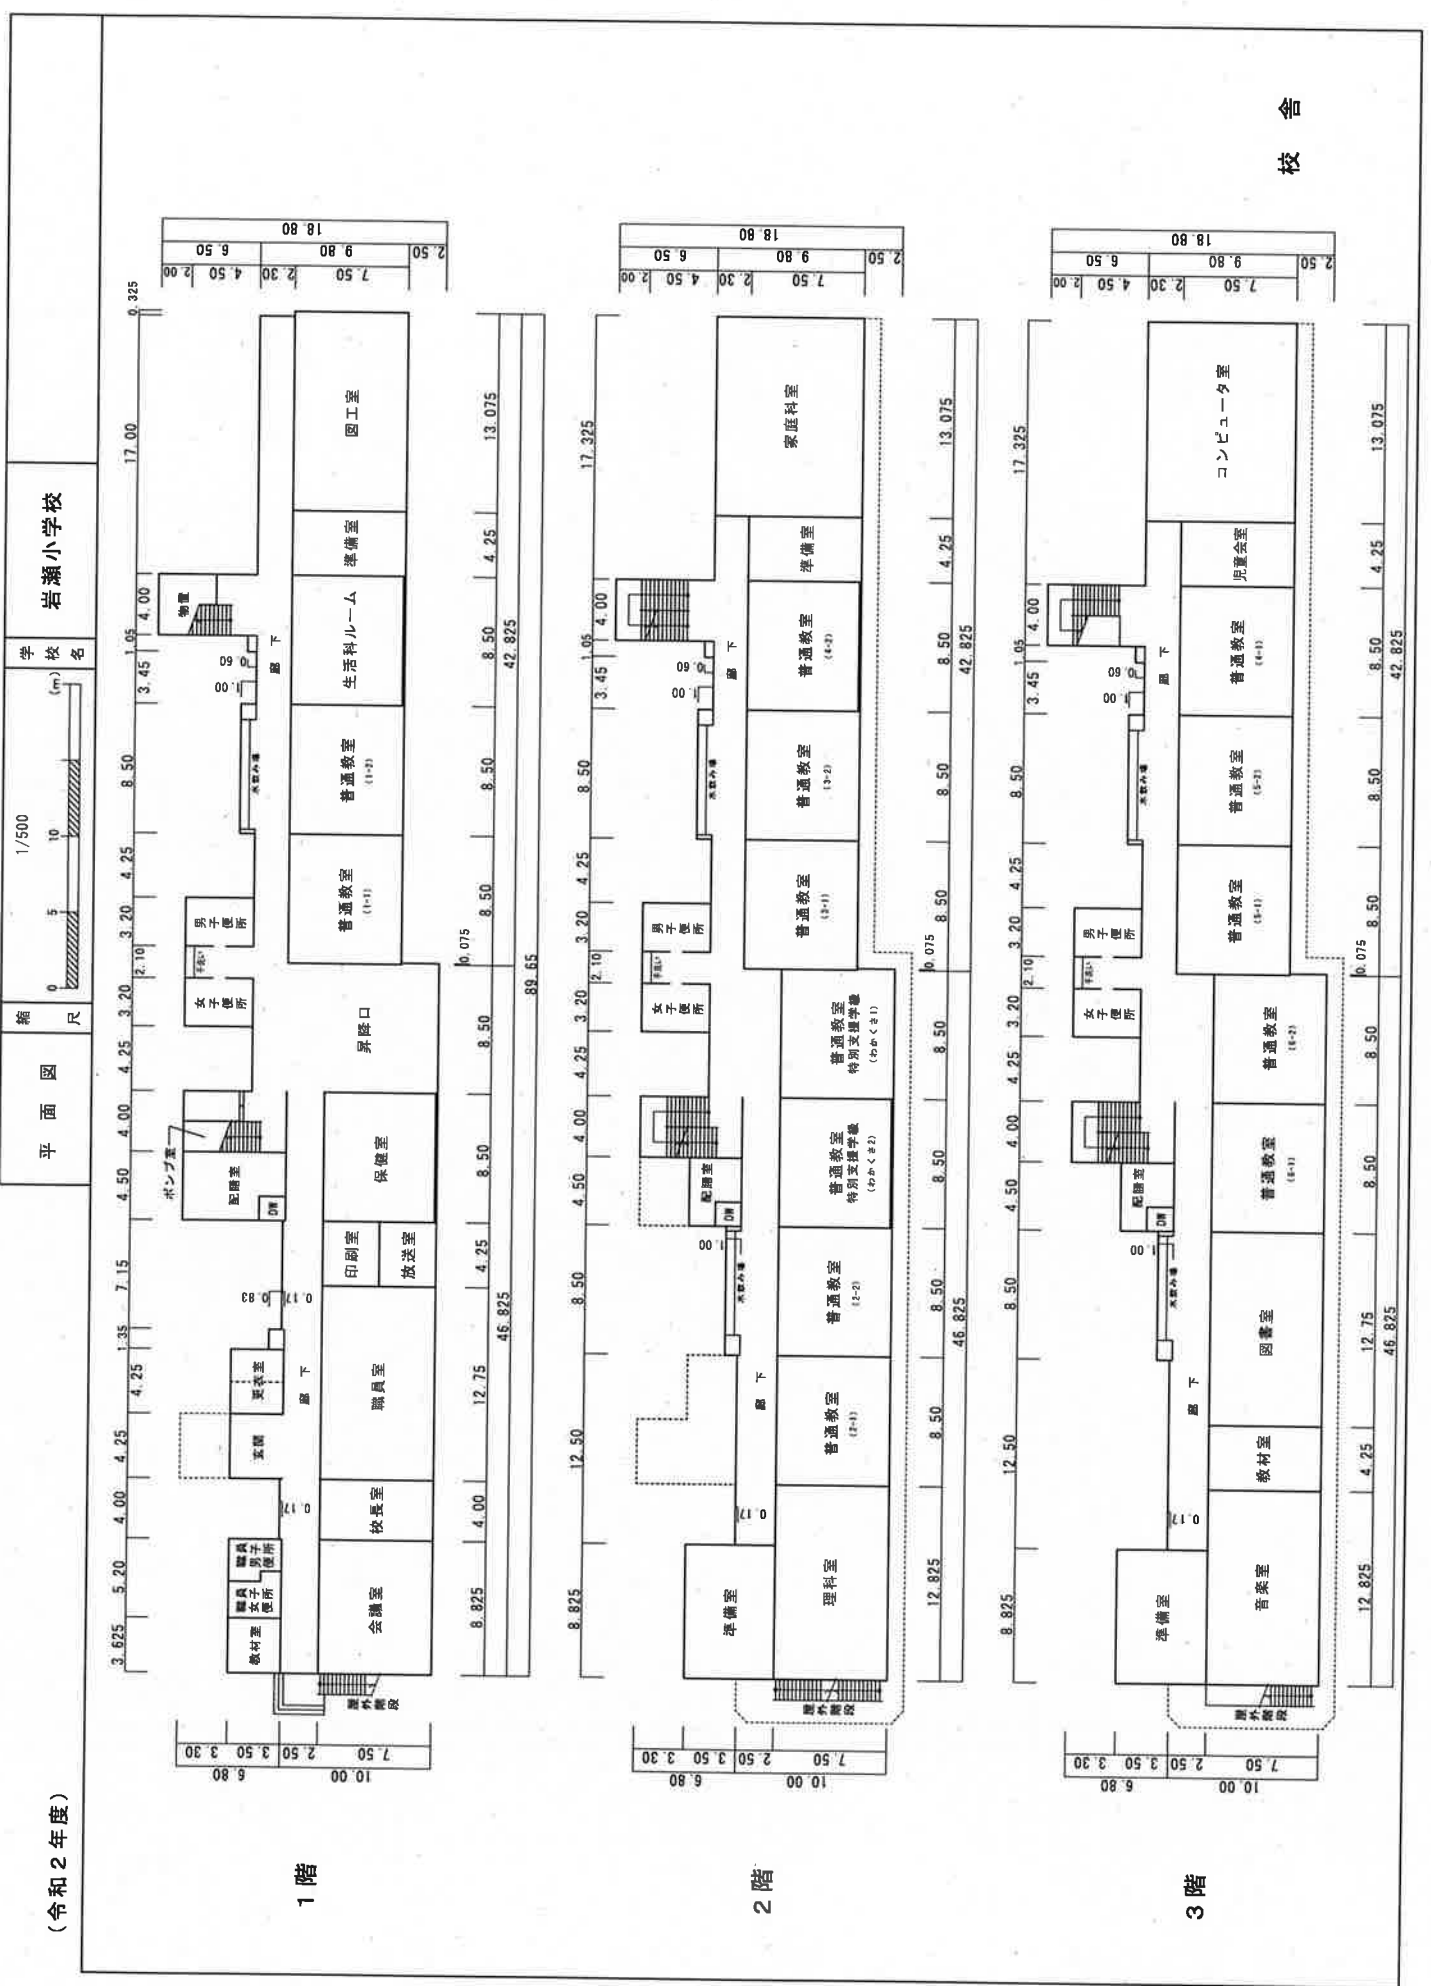

1階

2階

3階

校舎

(令和2年度)

配置図


縮尺

1/1200



学校名

川俣小学校

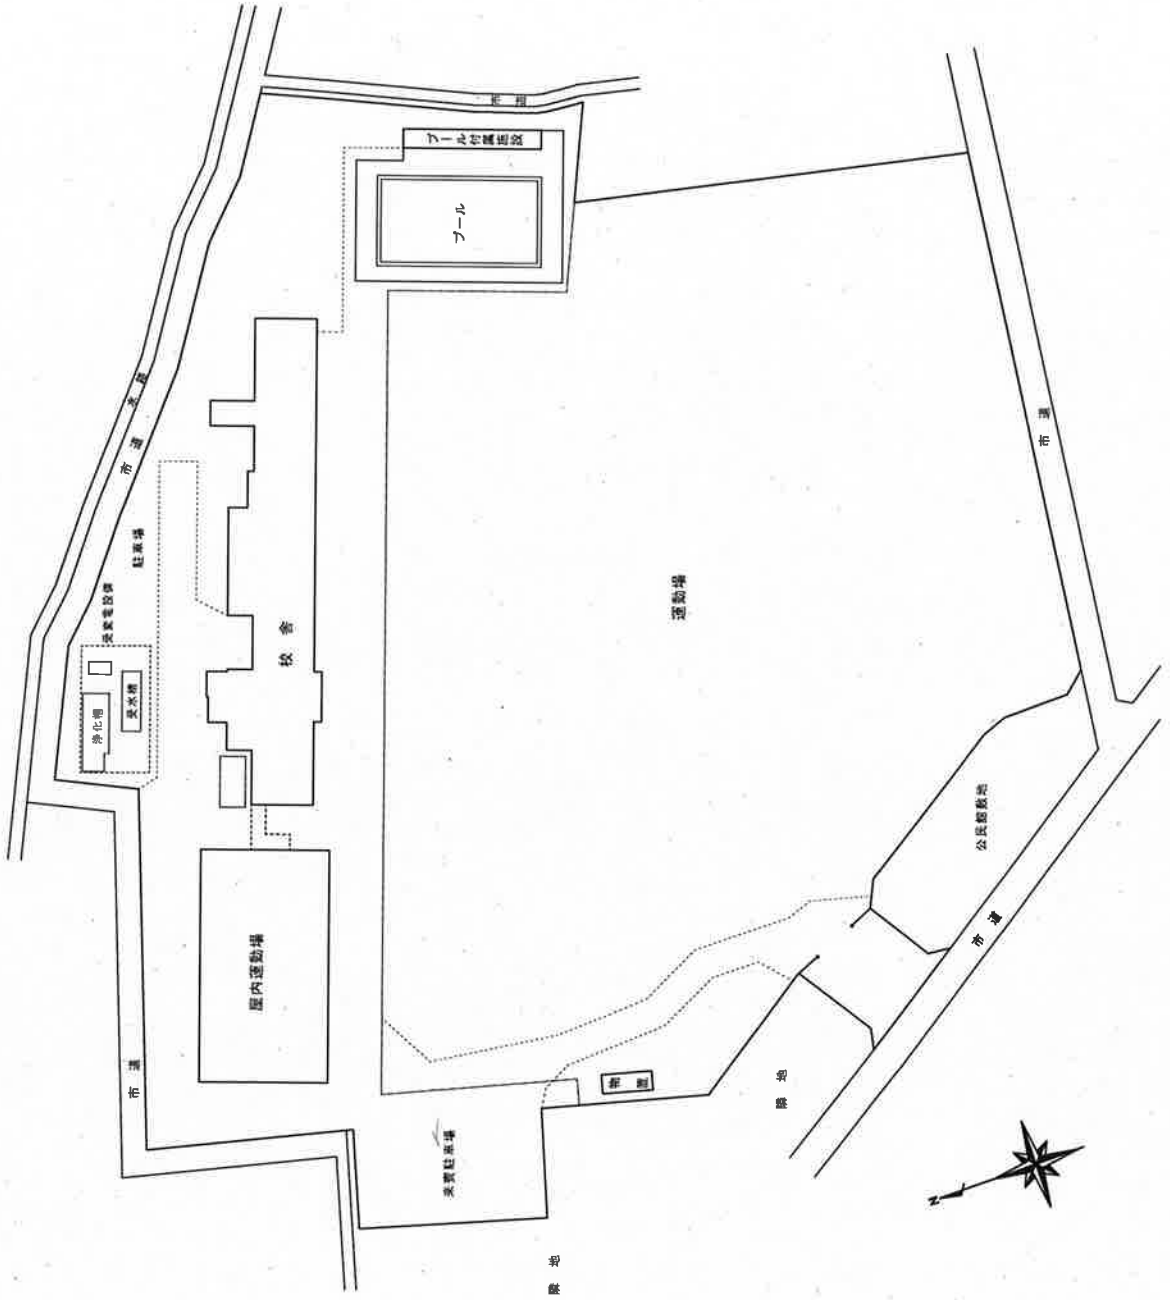

(令和2年度)

平面図


縮尺

1/500


学校名

川俣小学校


1階

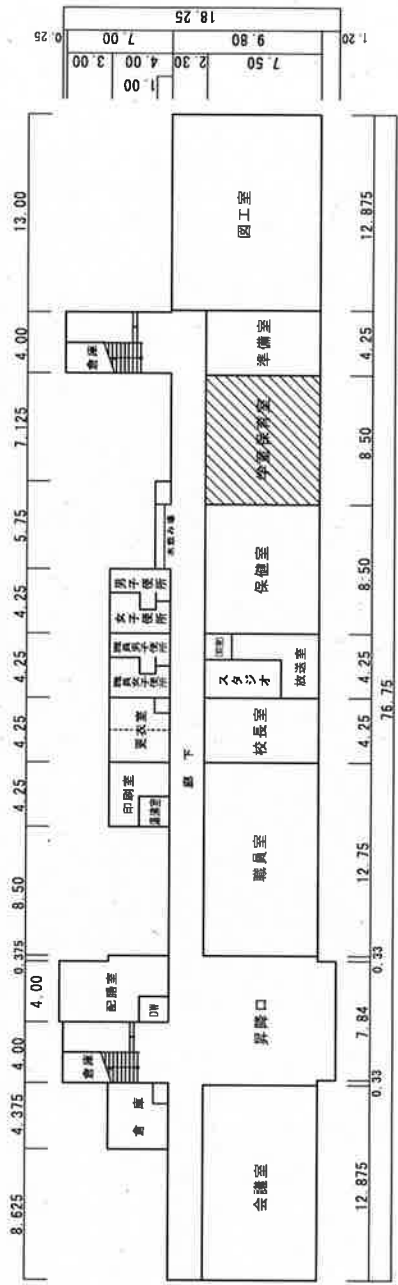

2階

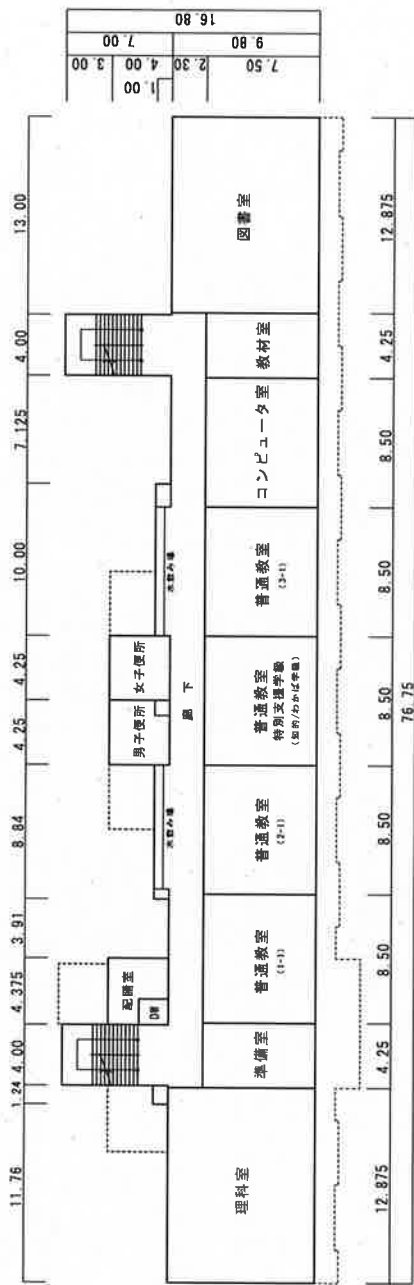

3階

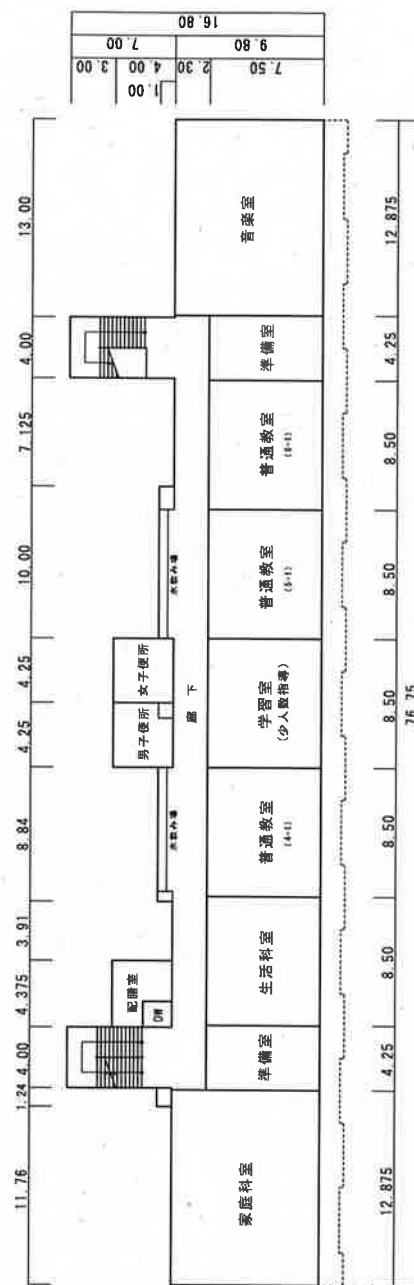

校舎


(令和2年度)

配置図

縮尺 0 10 20 30 40 50 (m)

学校名


井泉小学校

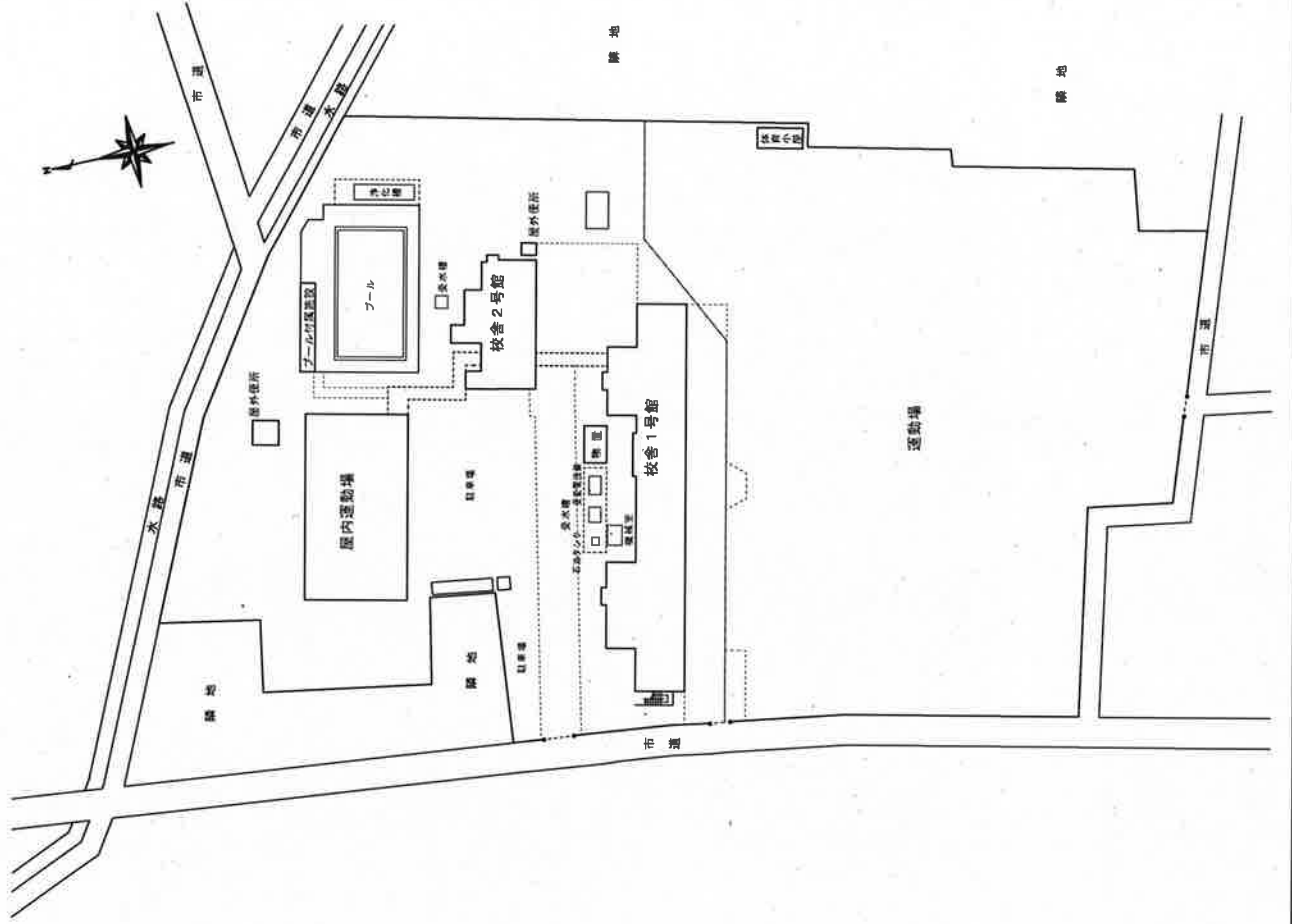

(令和2年度)

平面図

縮尺

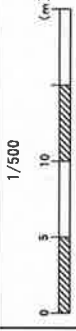


学校名

井泉小学校



校舎1号館

P H 階

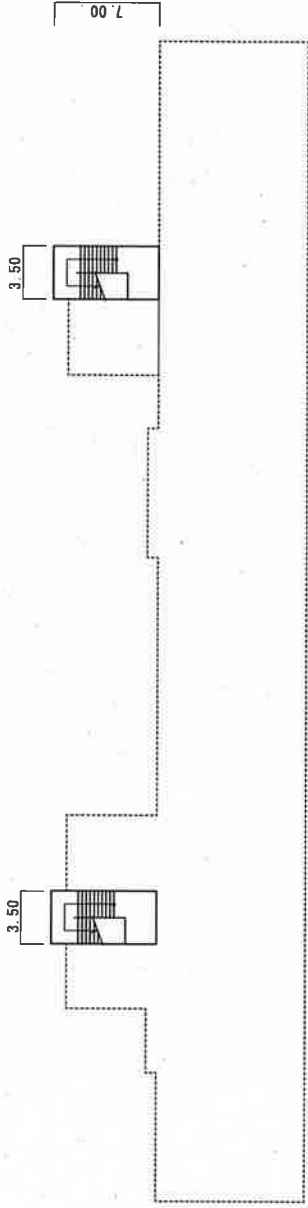

校舎2号館

P H 階

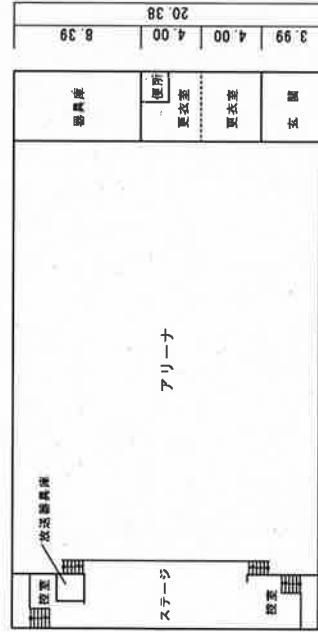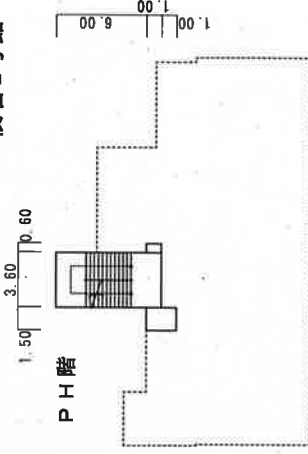

屋内運動場

3.60	28.55	4.60
	36.75	

3.99	4.00	20.38	8.39
------	------	-------	------

(令和2年度)

凡 例


配置図

縮尺

1/1000
0 5 10 20 30 (m)

学校名

手子林小学校

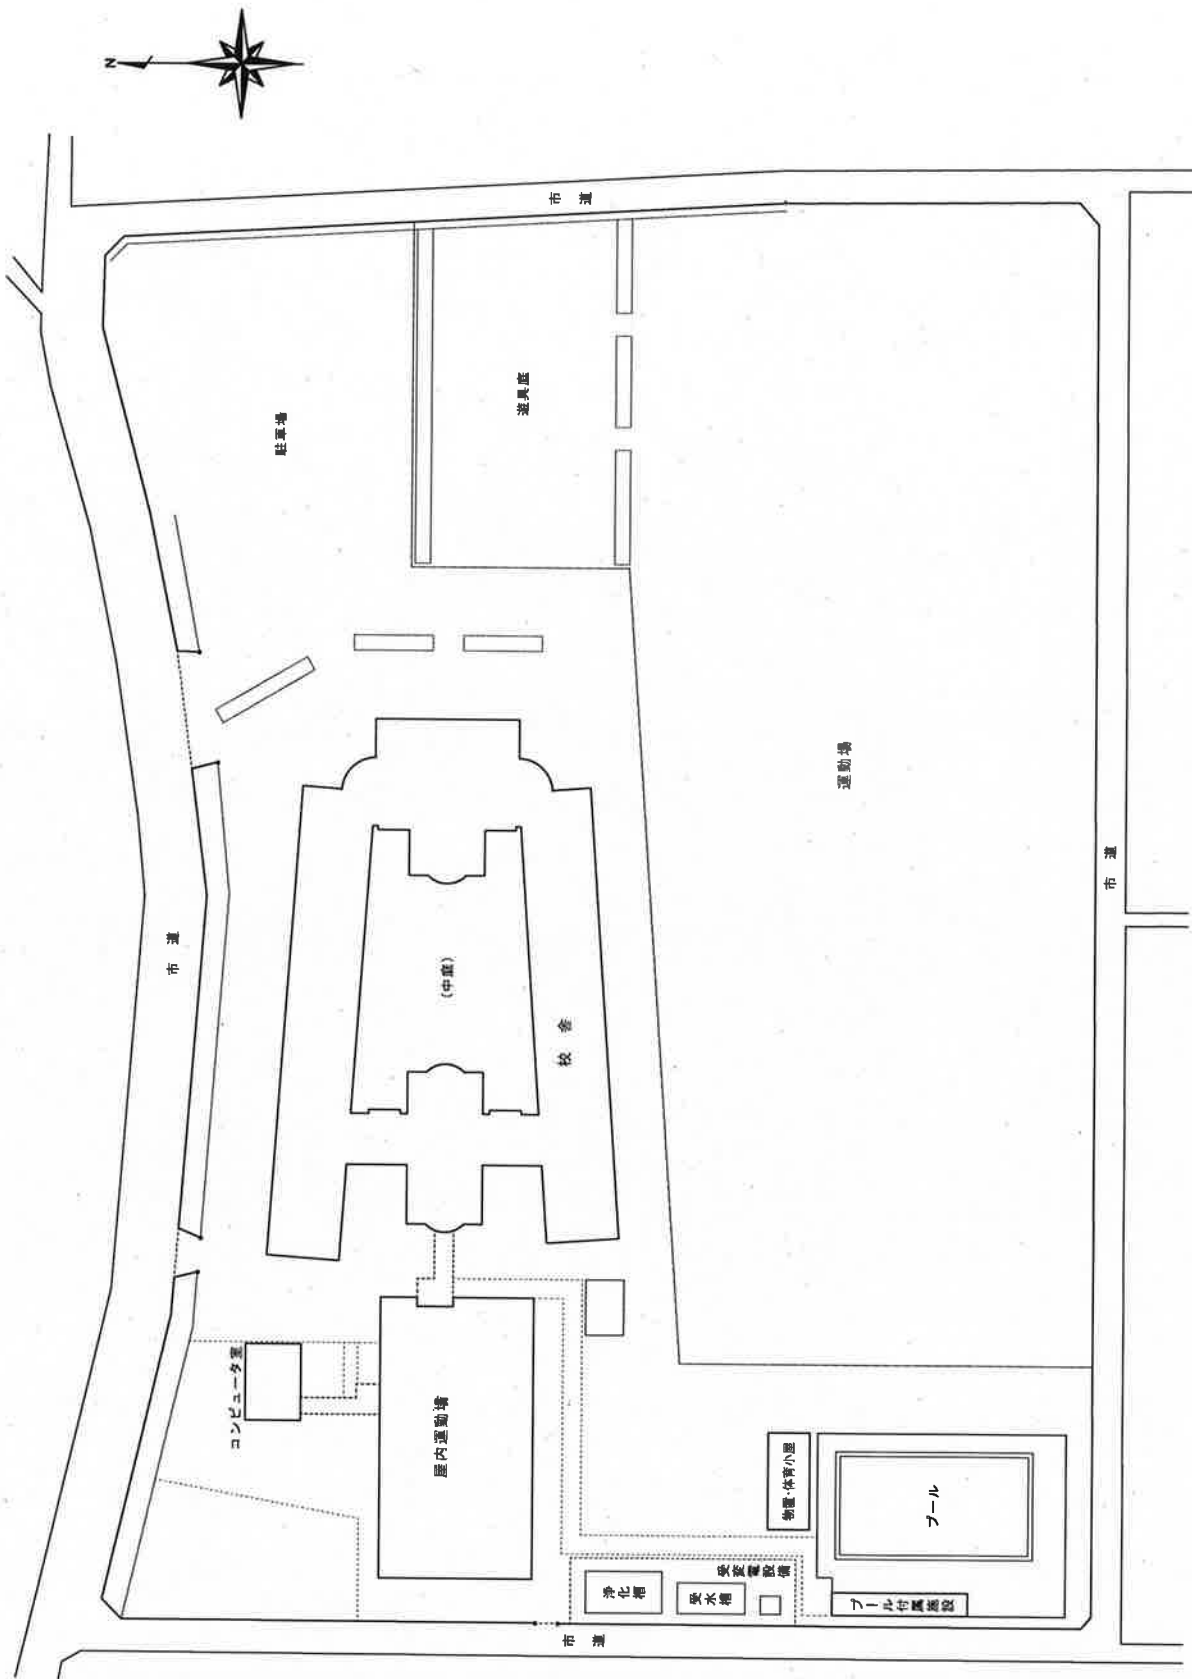

(令和2年度)

平面図

縮尺


1/500

学校名

手子林小学校

2階

3階

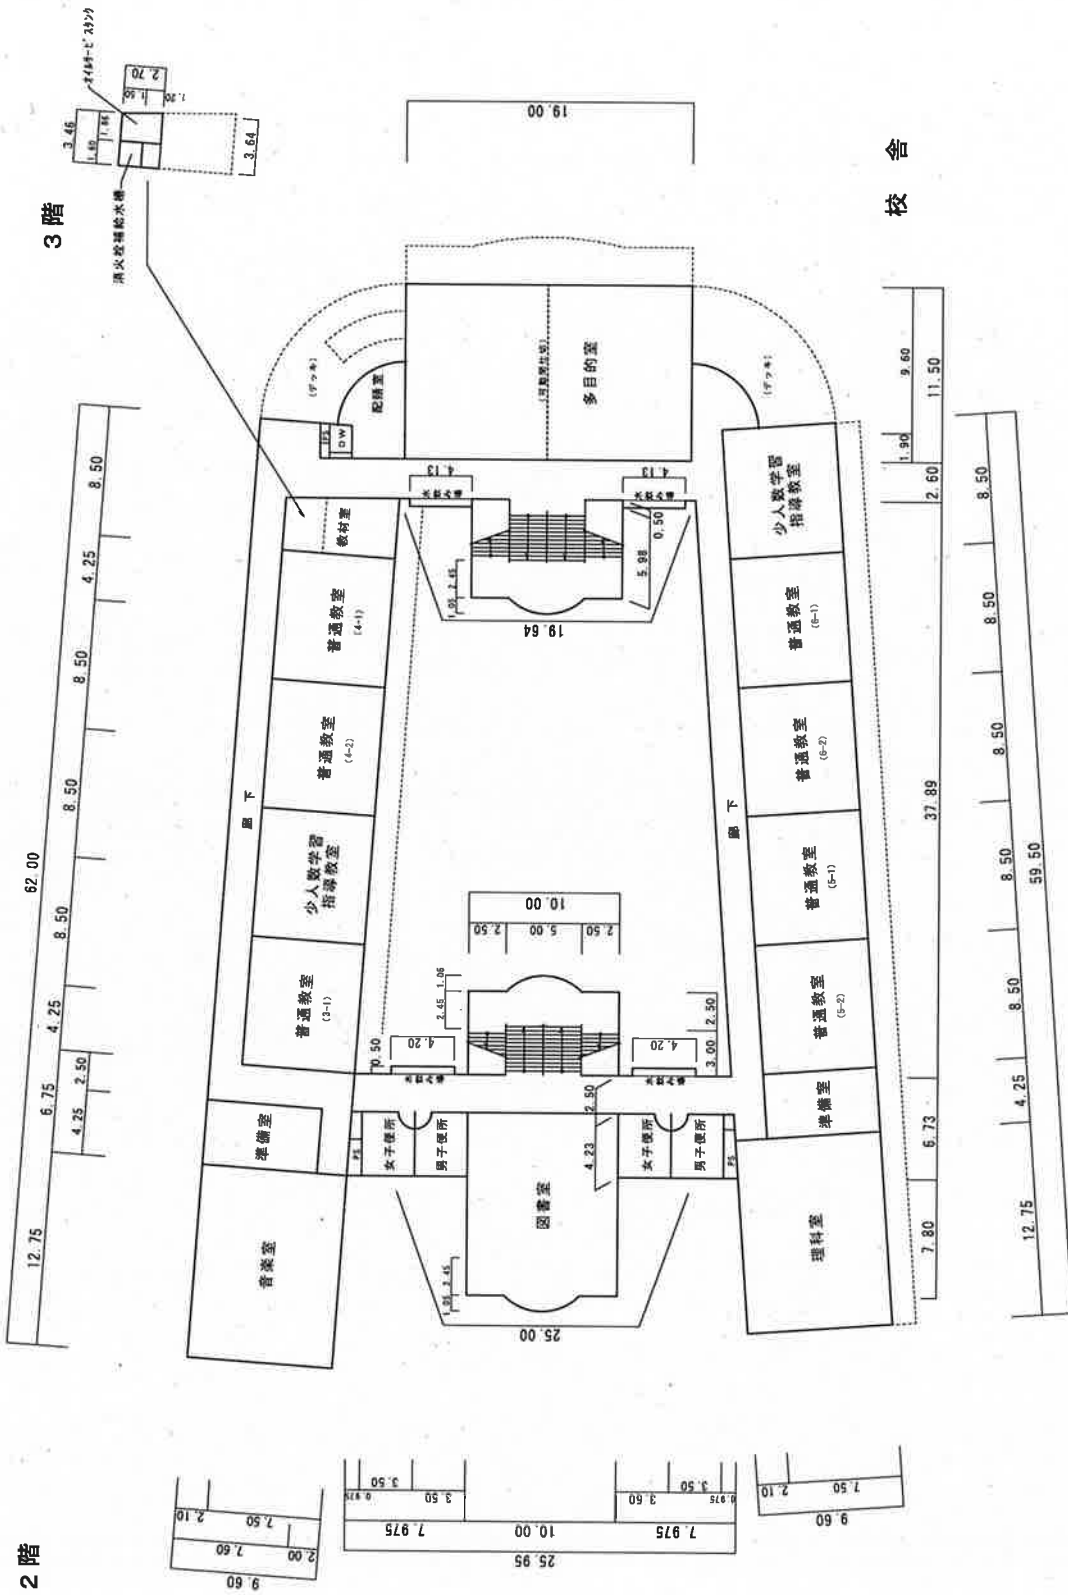

校舎

(令和2年度)

平面図


縮尺

1/500


(m)

学名

手子林小学校

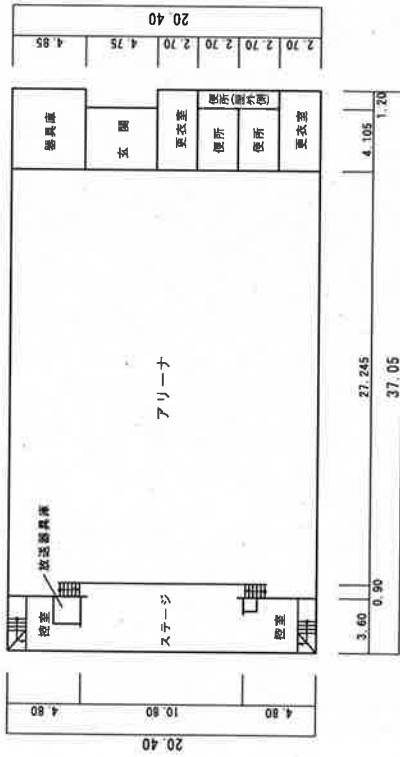

屋内運動場

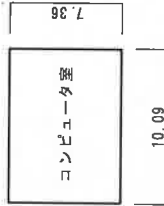

コンピュータ室様
(賃貸借)

(令和2年度)


配置図

縮尺



学校名

三田ヶ谷小学校

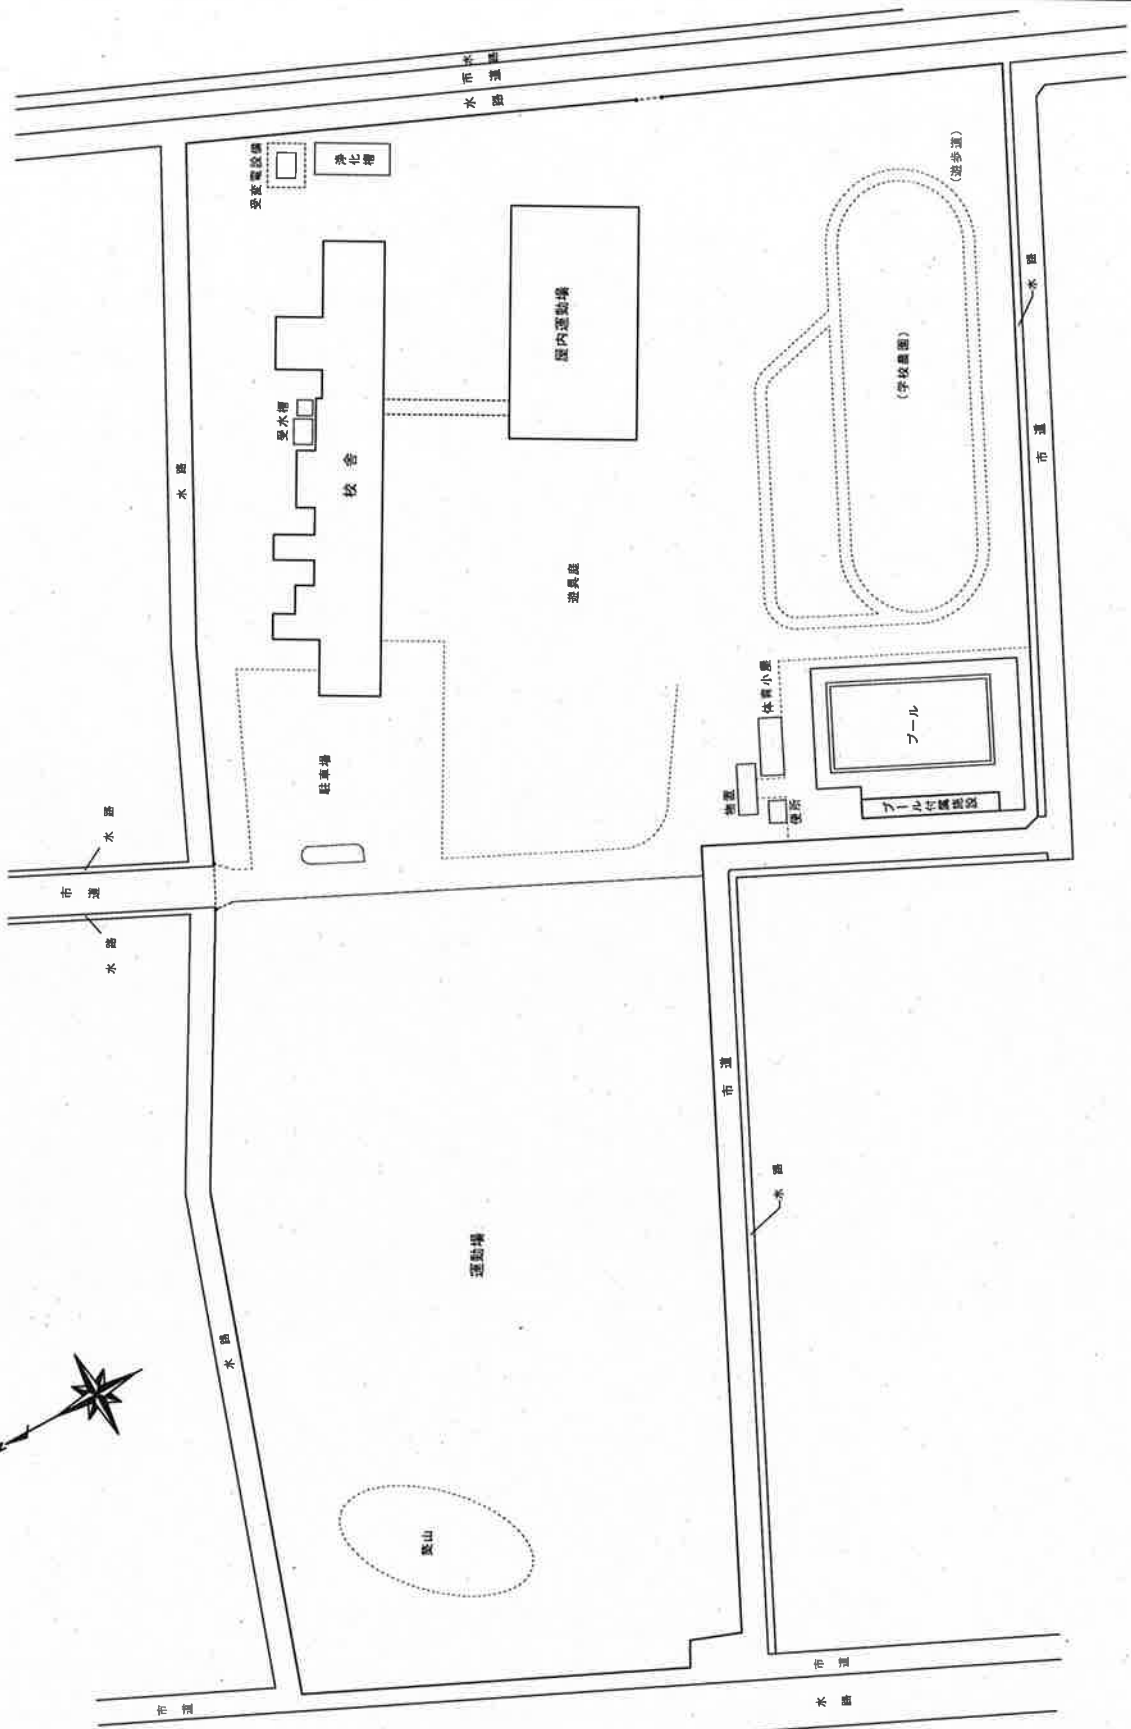


(令和2年度)


平面図

縮尺 1/500


学校名 三田ヶ谷小学校

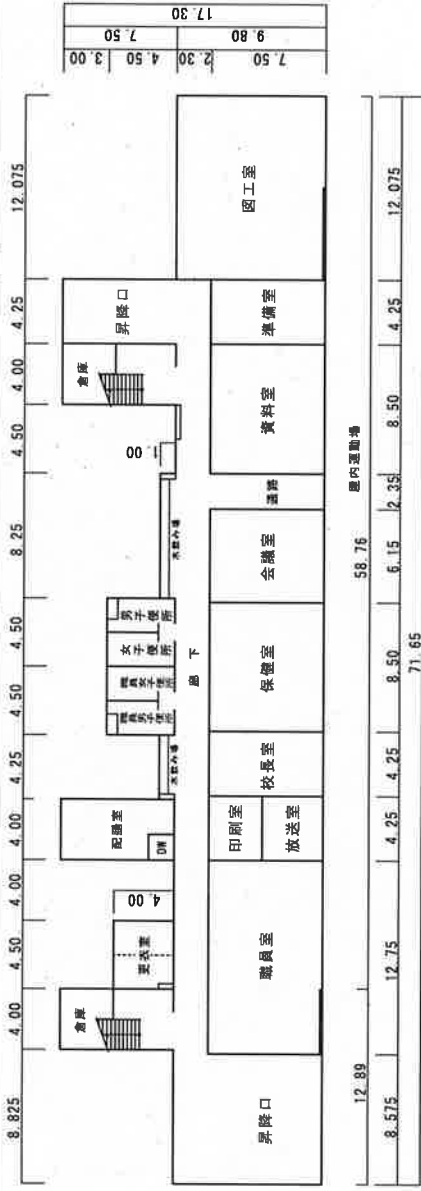

1階

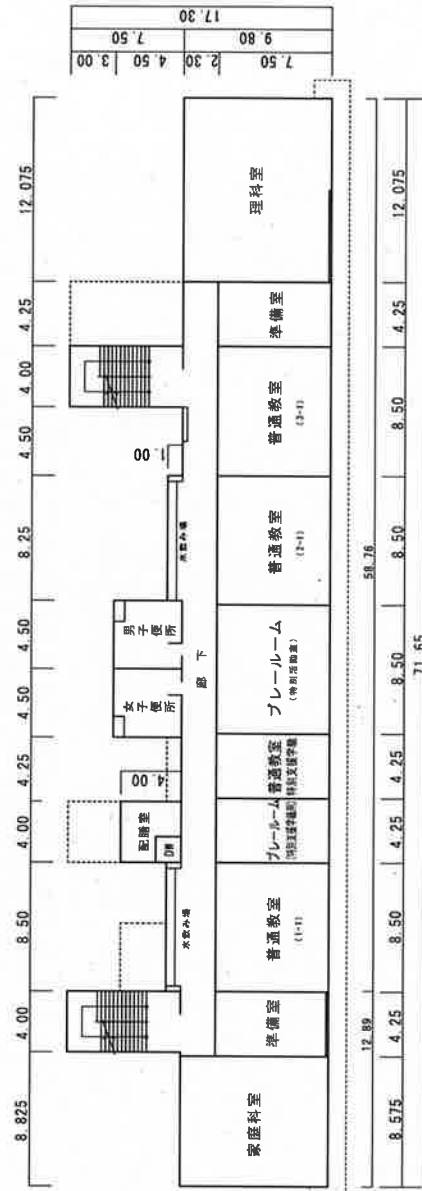

2階


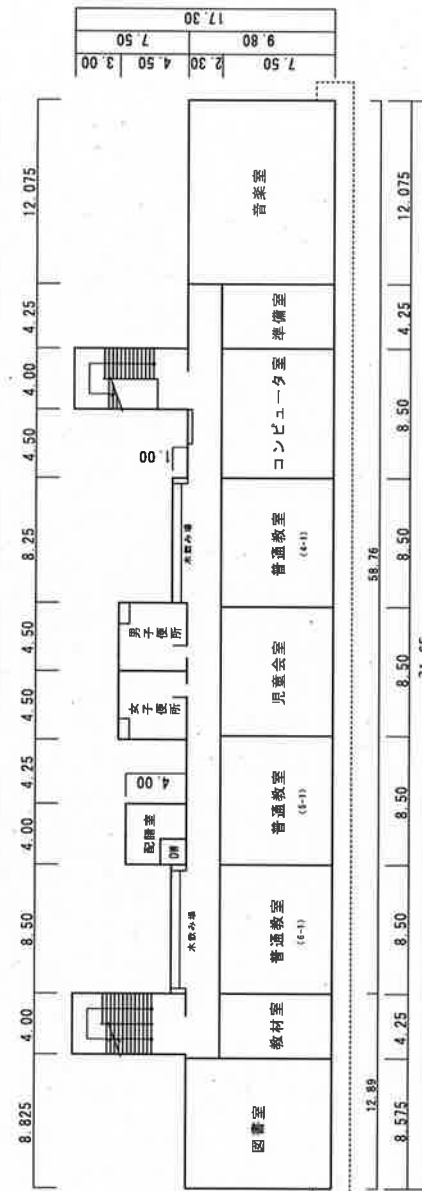


3階

校舎

(令和2年度)

縮尺	1/500	学校名	三田ヶ谷小学校
----	-------	-----	---------

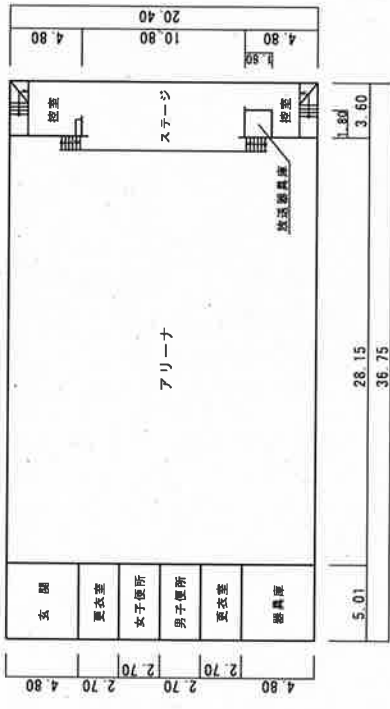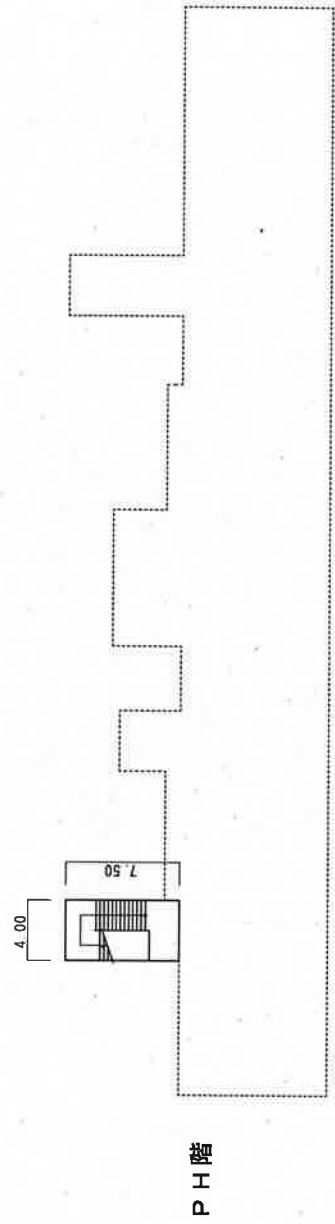

(令和2年度)


配置図

縮尺



学校名

村君小学校

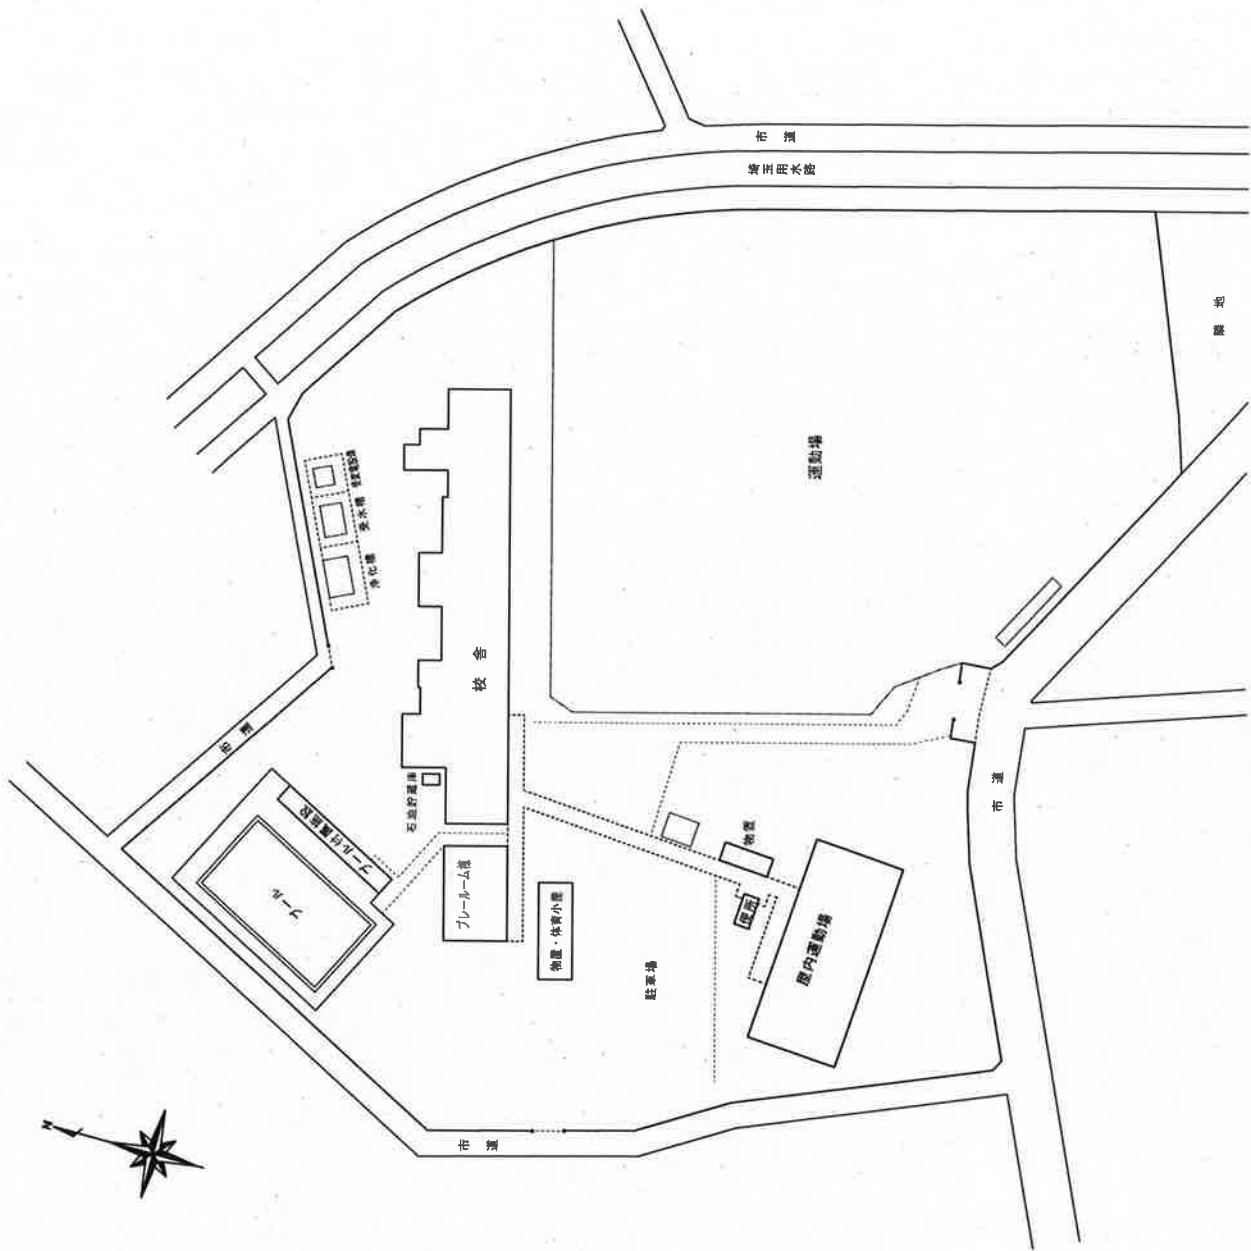

(令和2年度)


配置図

縮尺



学校名

羽生南小学校

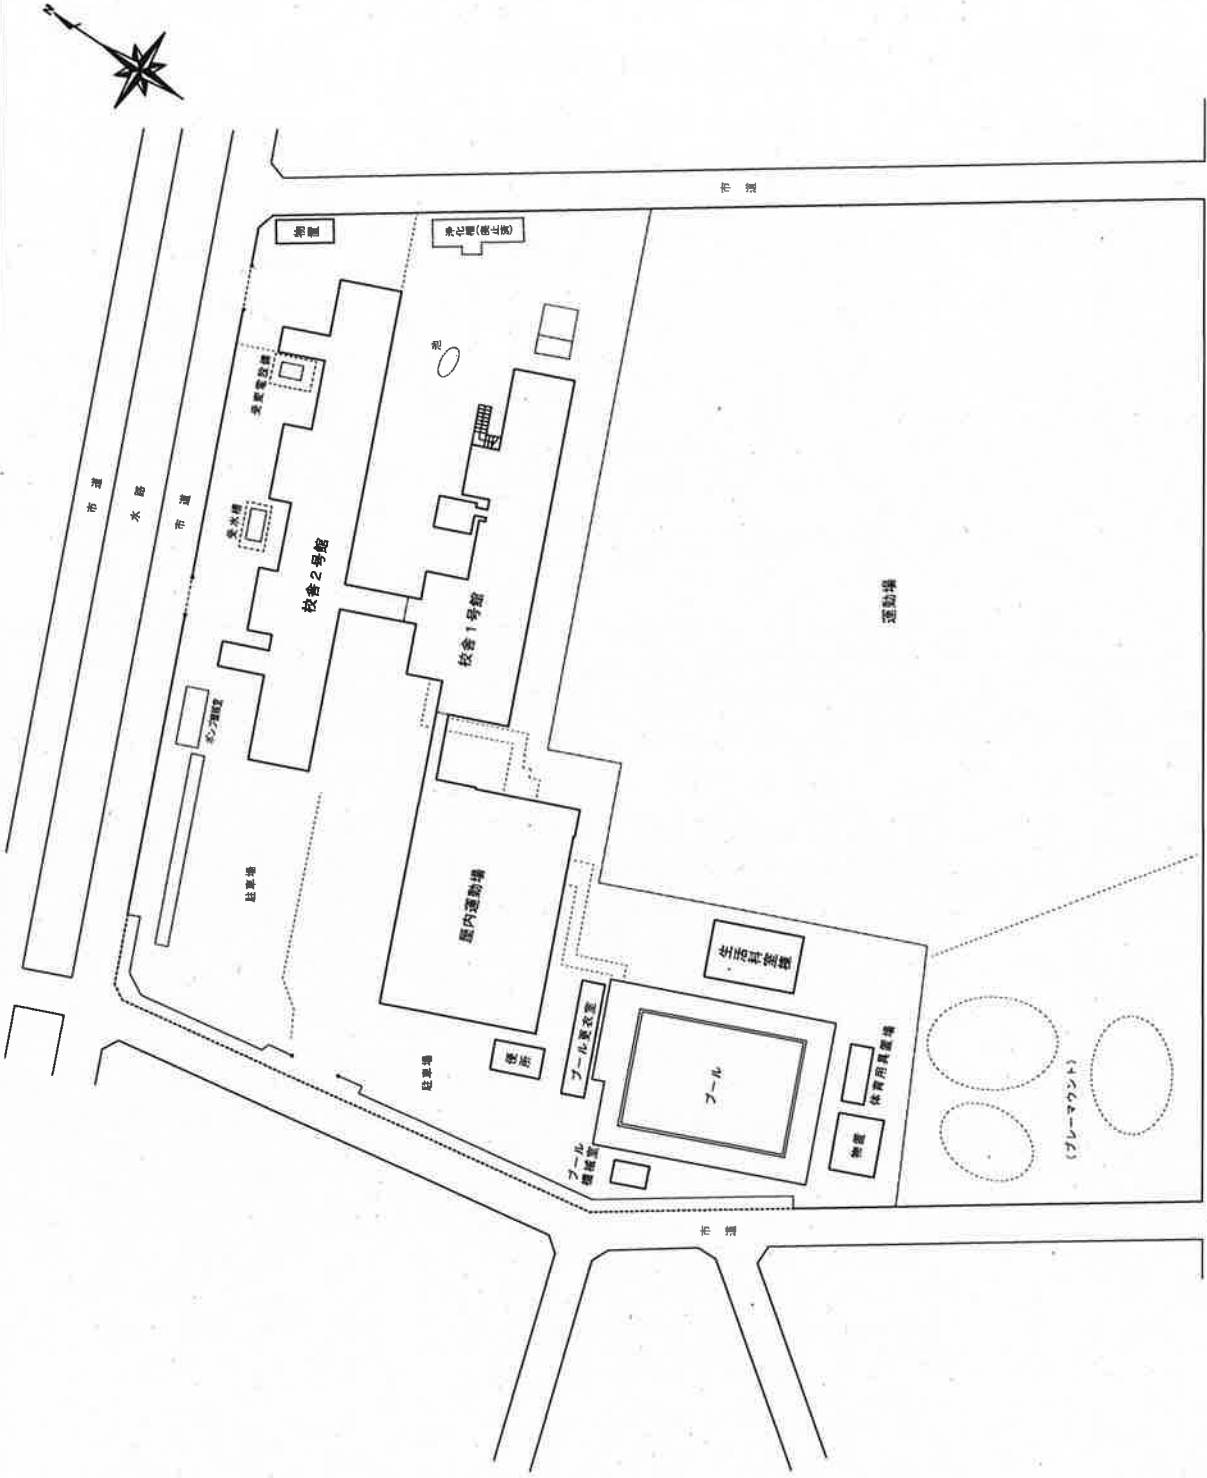

(令和2年度)

平面図


縮尺

1/500

(m)

学校名

羽生南小学校

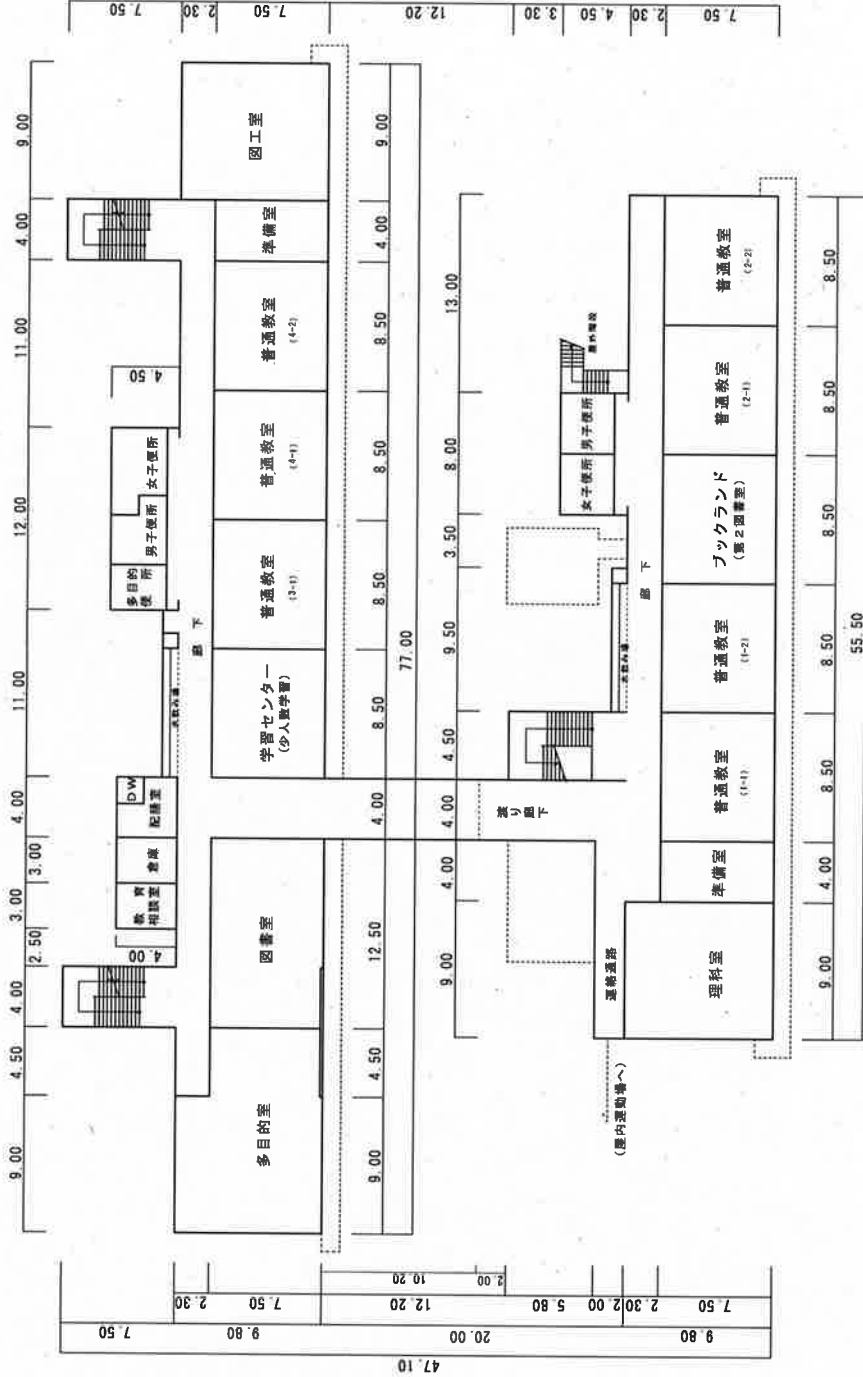

(令和2年度)


平面図

縮尺


1/500

学校名

羽生南小学校

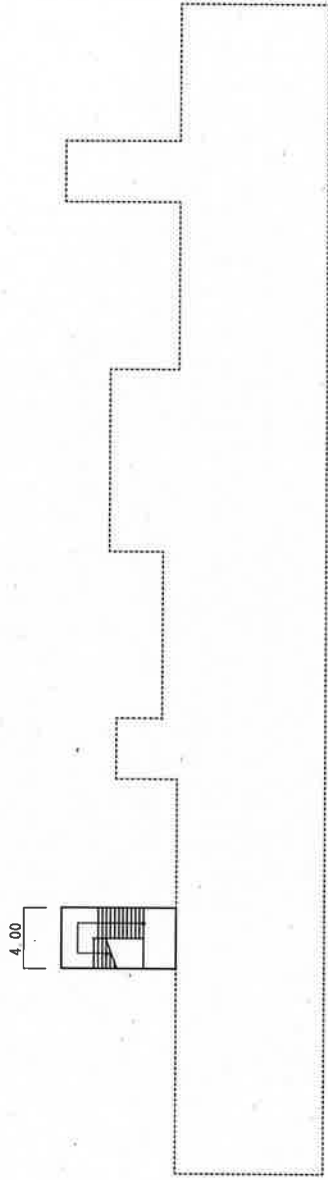

P H 階

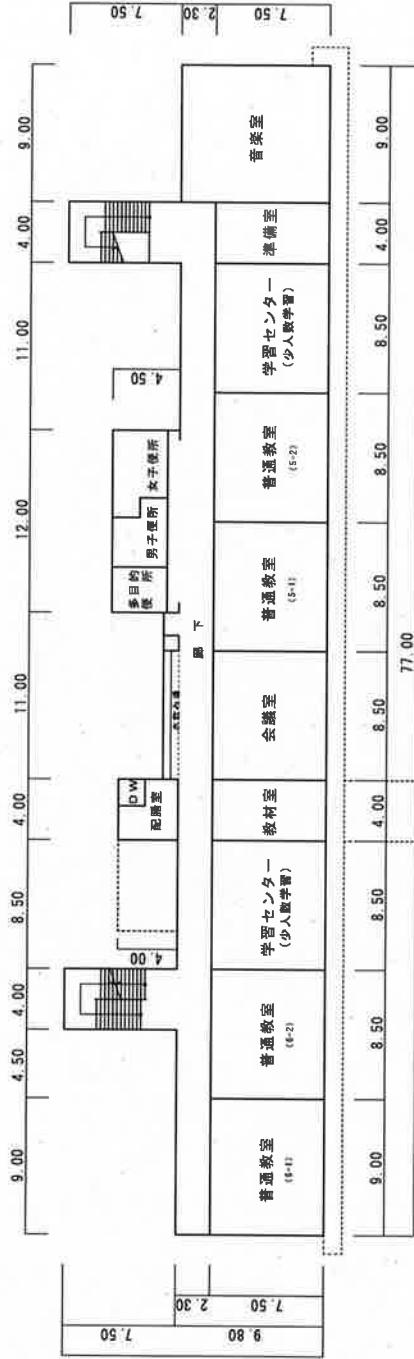

3 階

校舎2号館

(令和2年度)


平面図

縮尺


1/500

学校名

羽生南小学校

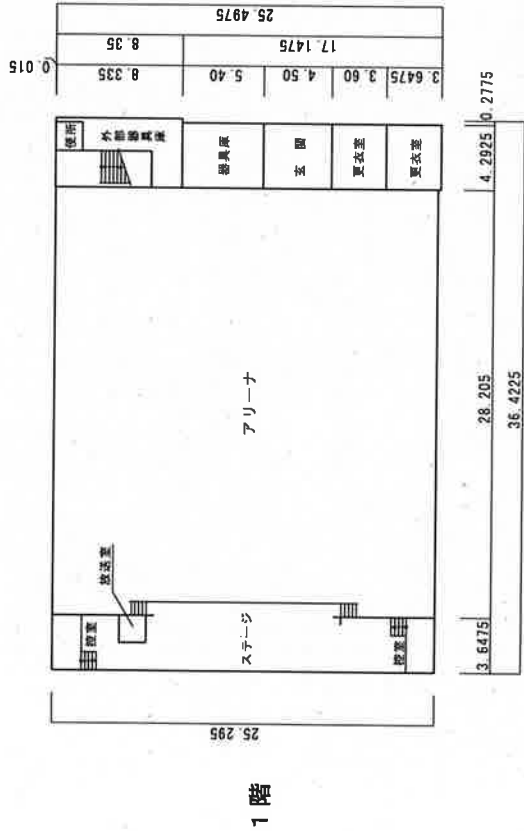


1階

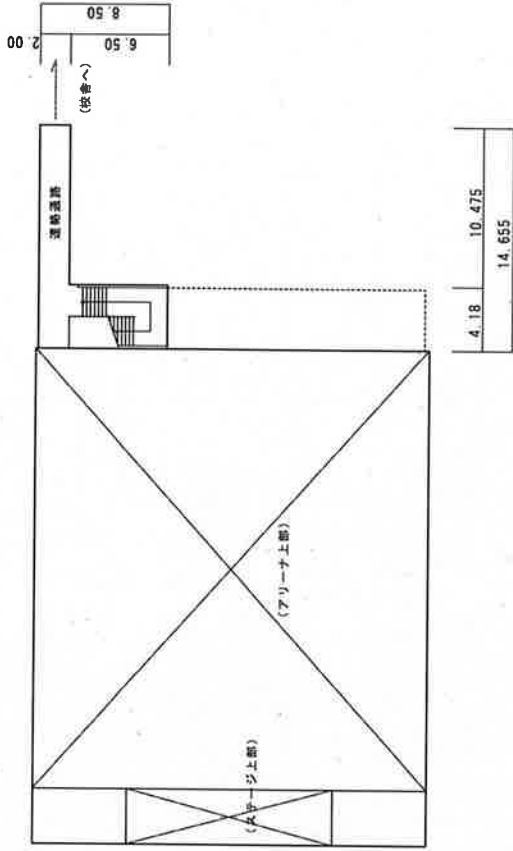

2階

屋内運動場

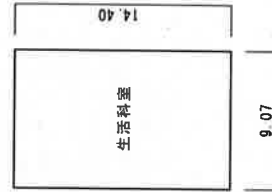

生活科室棟

(令和2年度)

配置図


縮尺

1/1500

0 10 20 30 40 50 (m)

学校名

西中学校

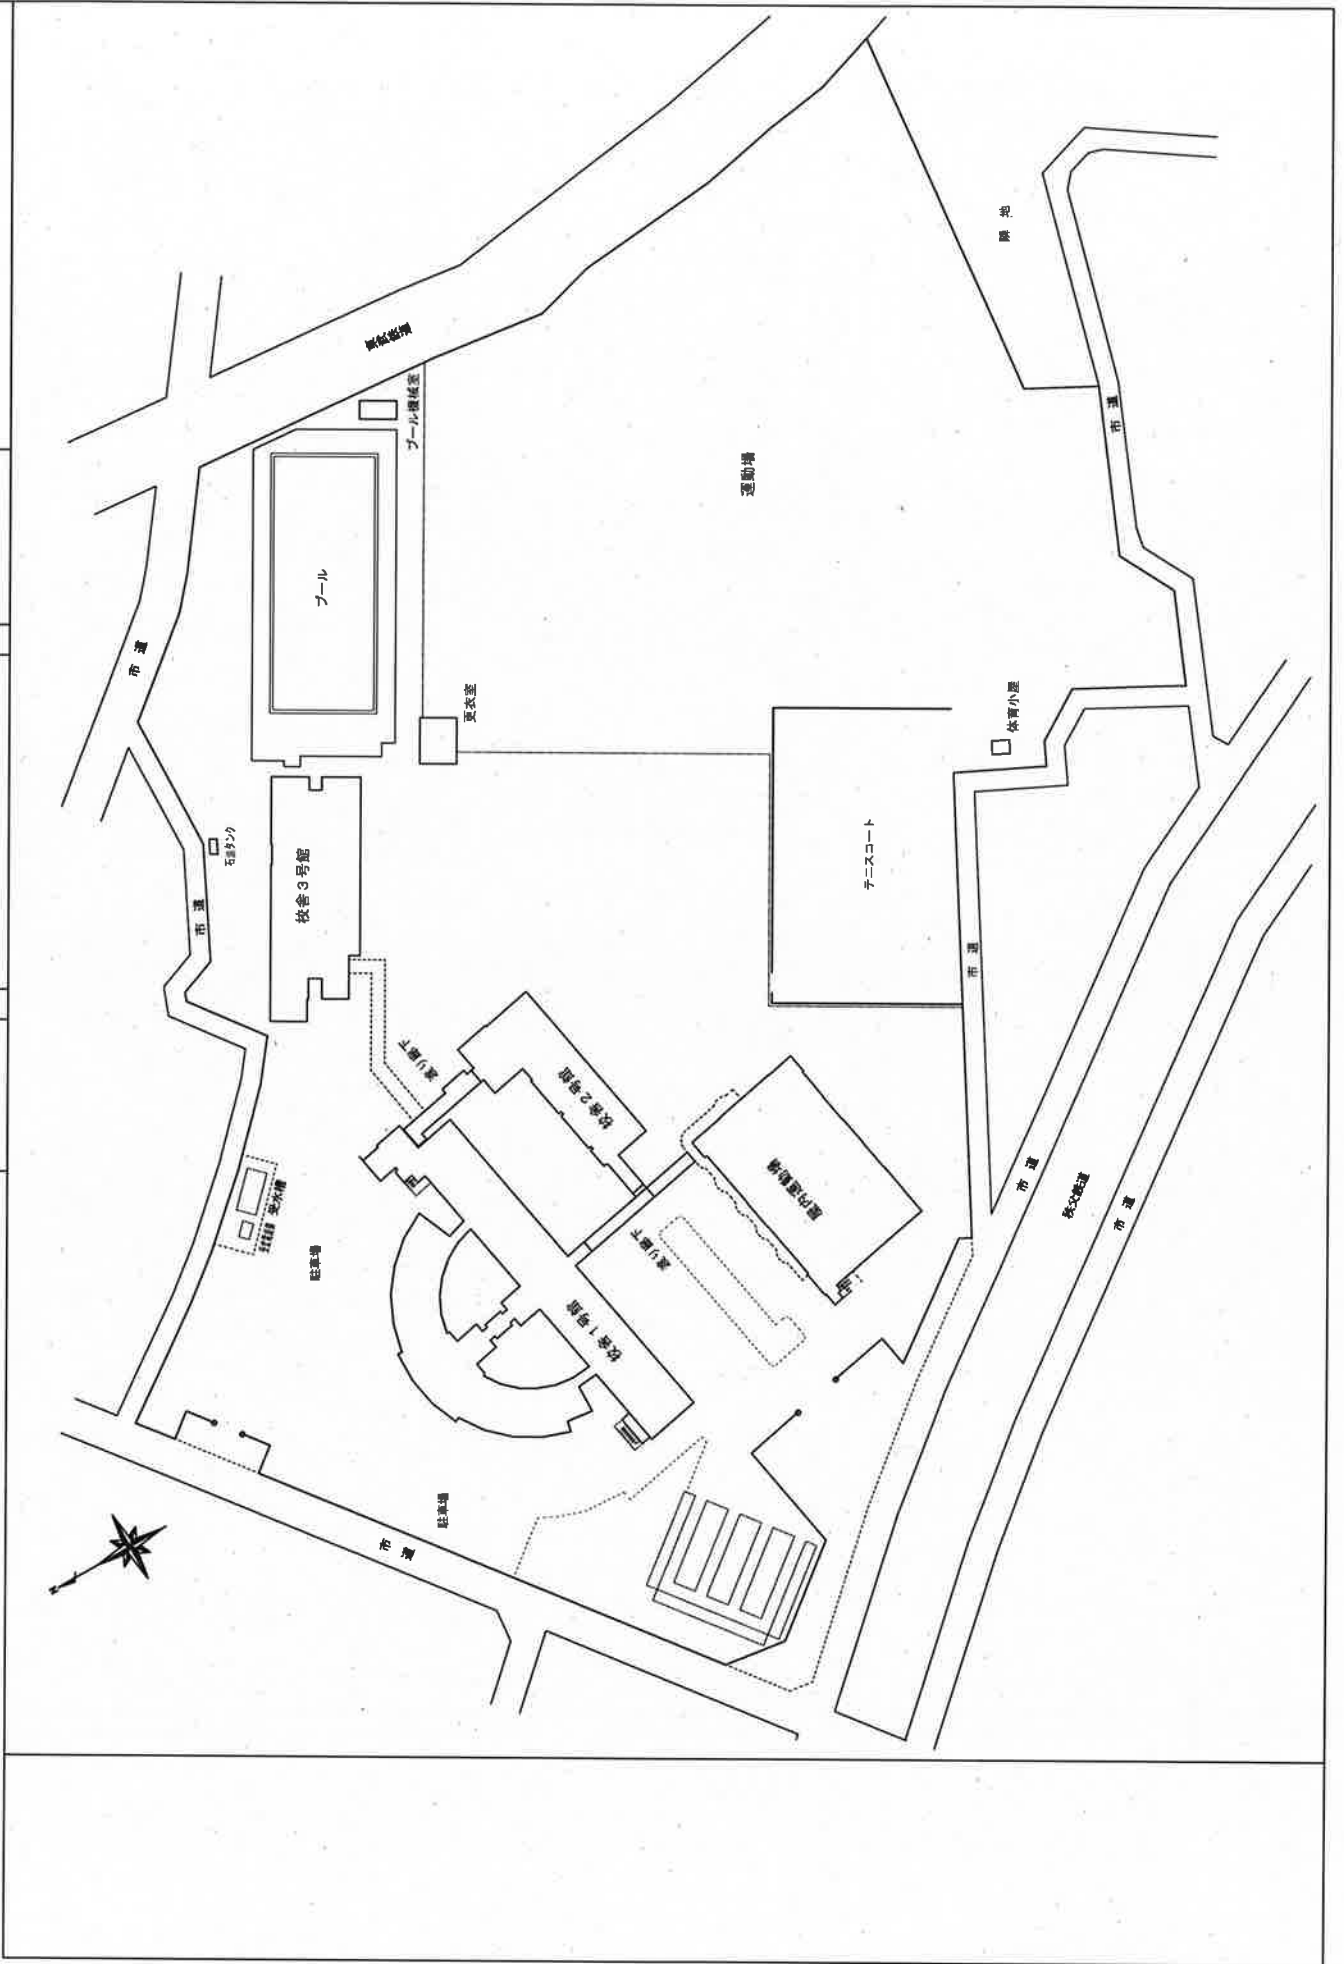

(令和2年度)

平面図

縮尺


1/500

0 5 10 (m)

学校名

西中学校

3階

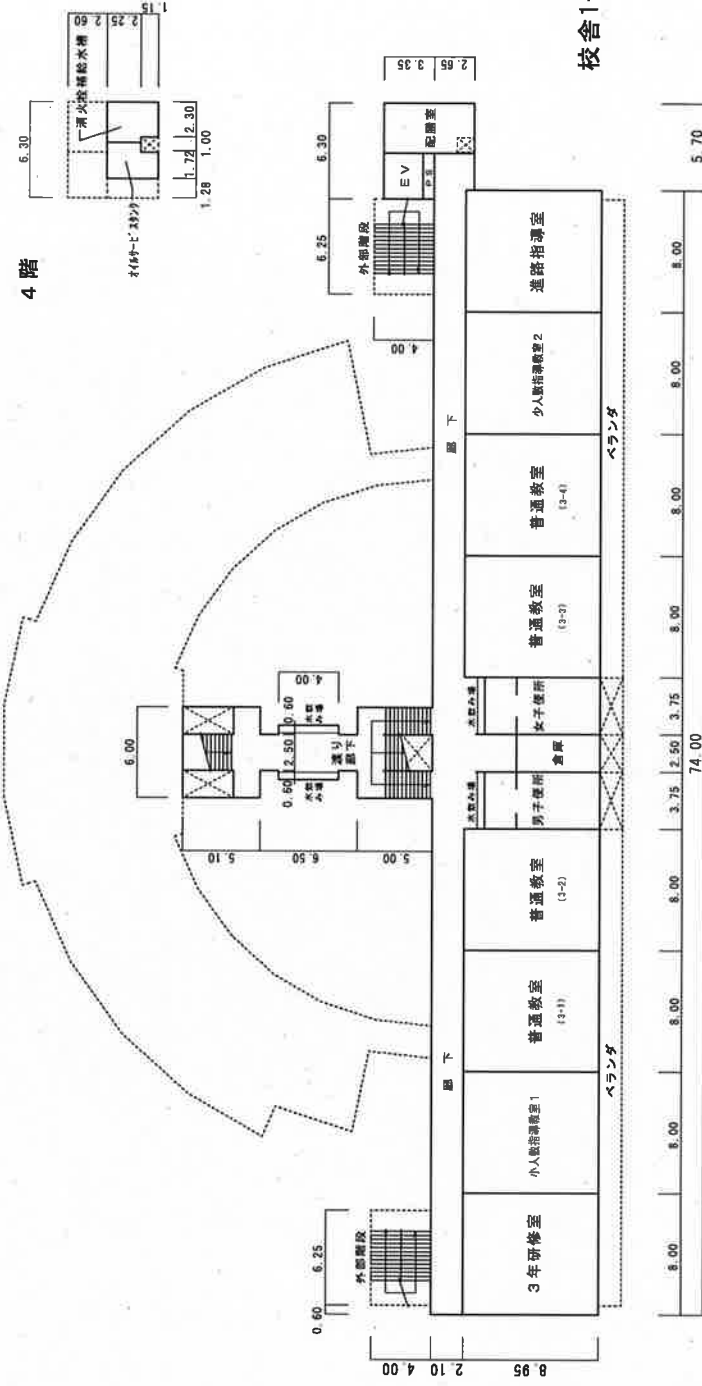

4階

校舎1号館

(令和2年度)

平面図


縮尺

1/500

(m)

学校名


西中学校

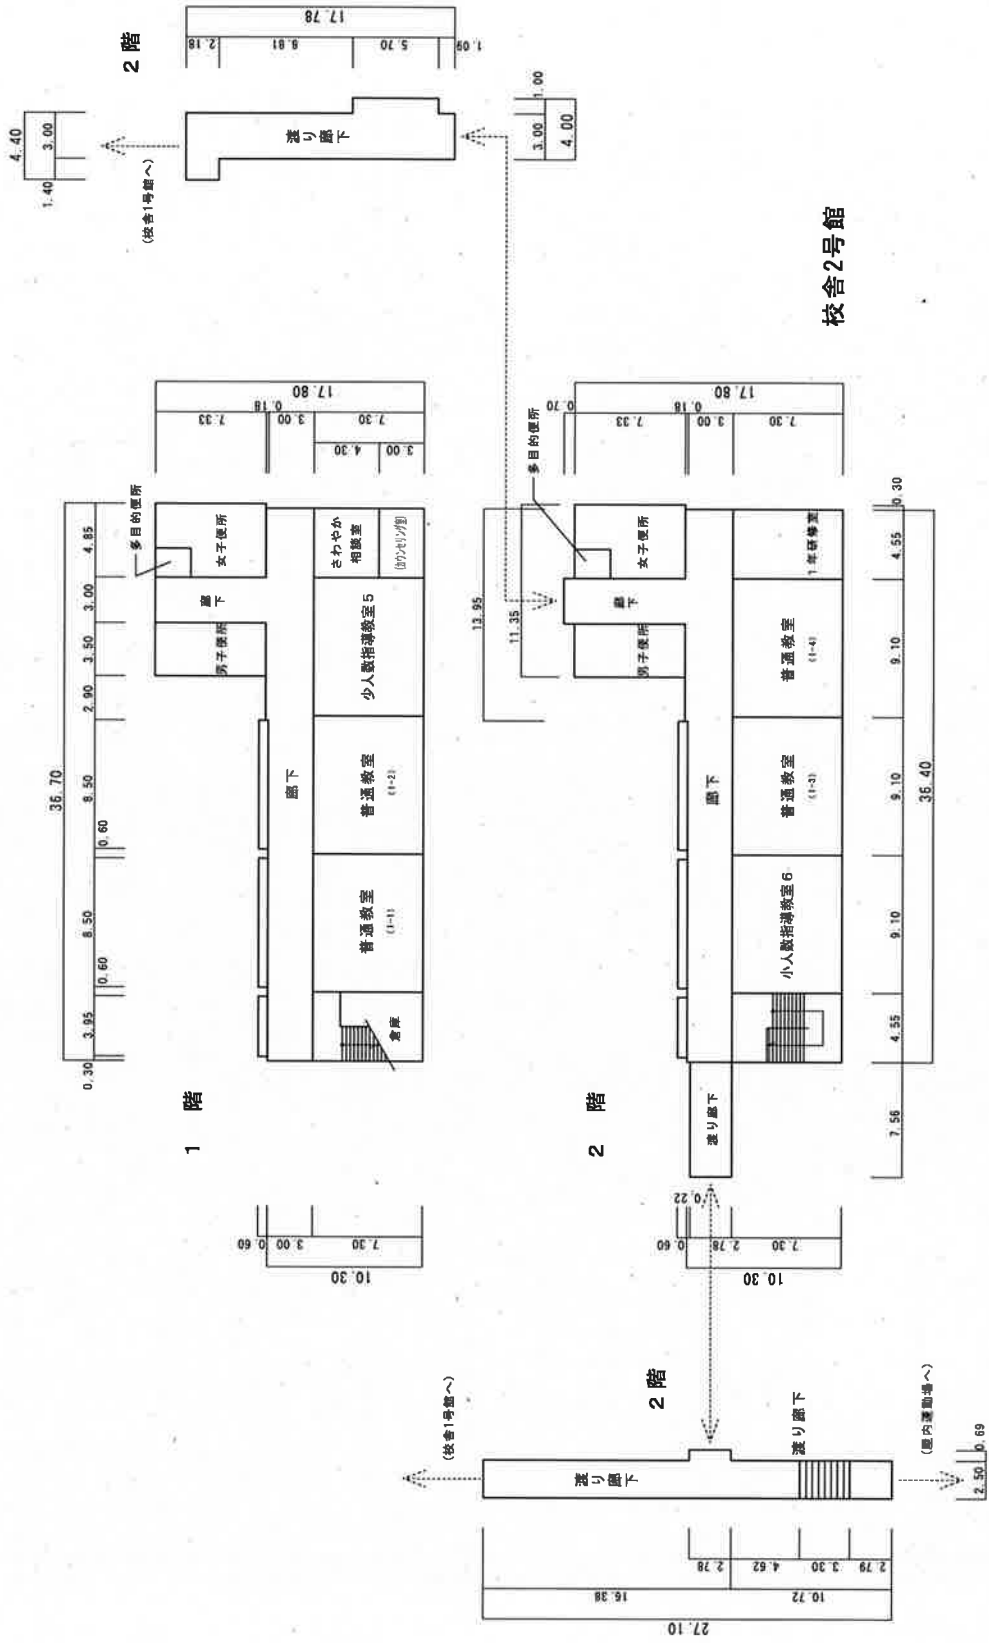


校舎2号館

(令和2年度)

縮尺	1/500	学校名	西中学校
平面図			

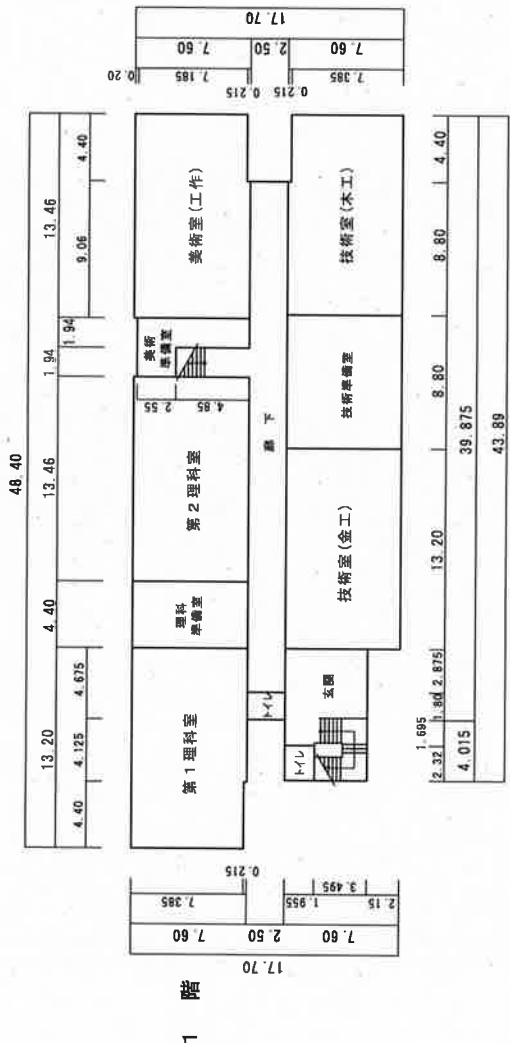

校舎3号館

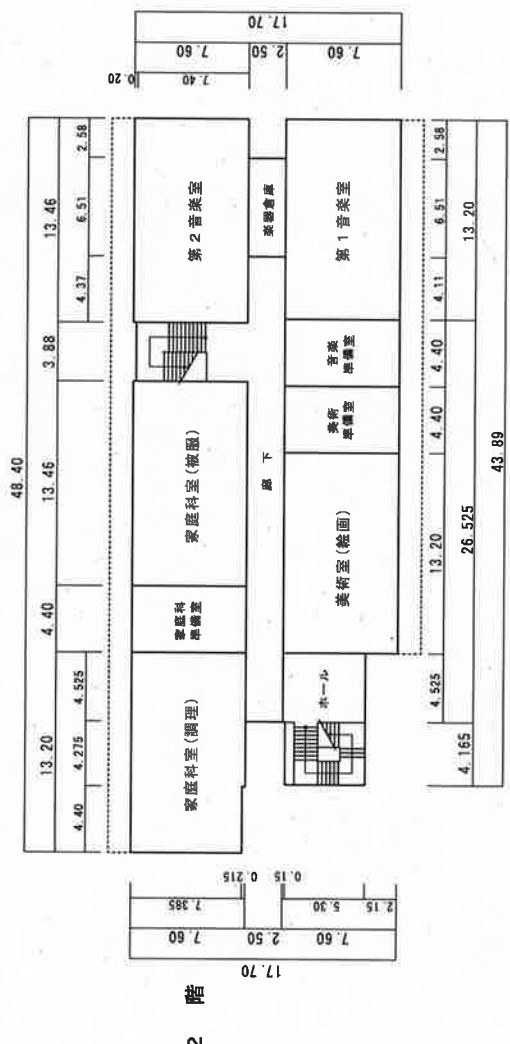

(令和2年度)

縮尺



1/500

西中学校



学校名



平面図

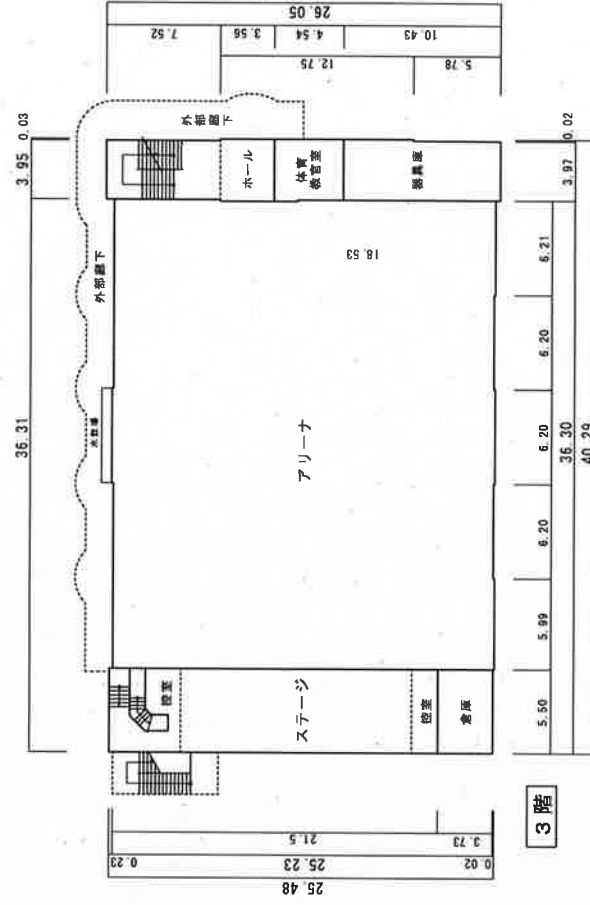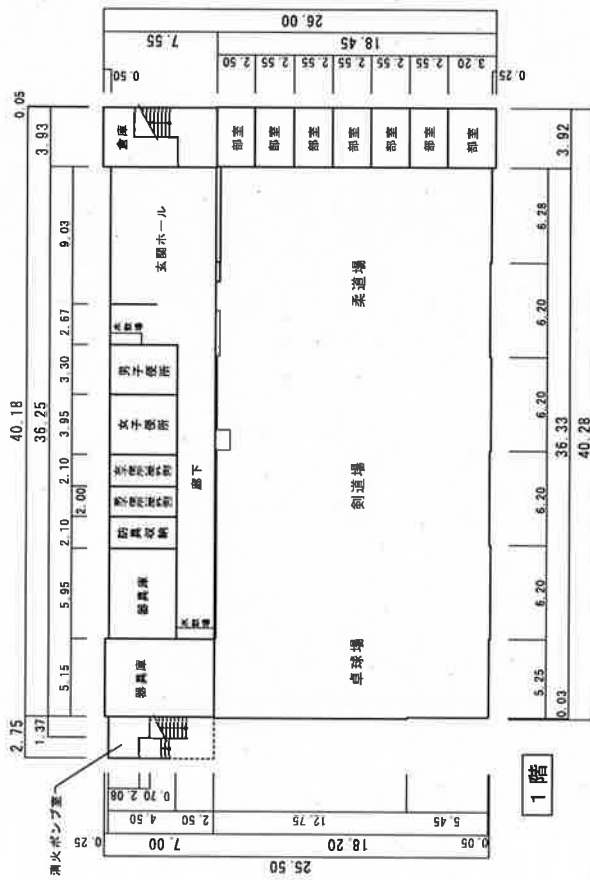

屋内運動場

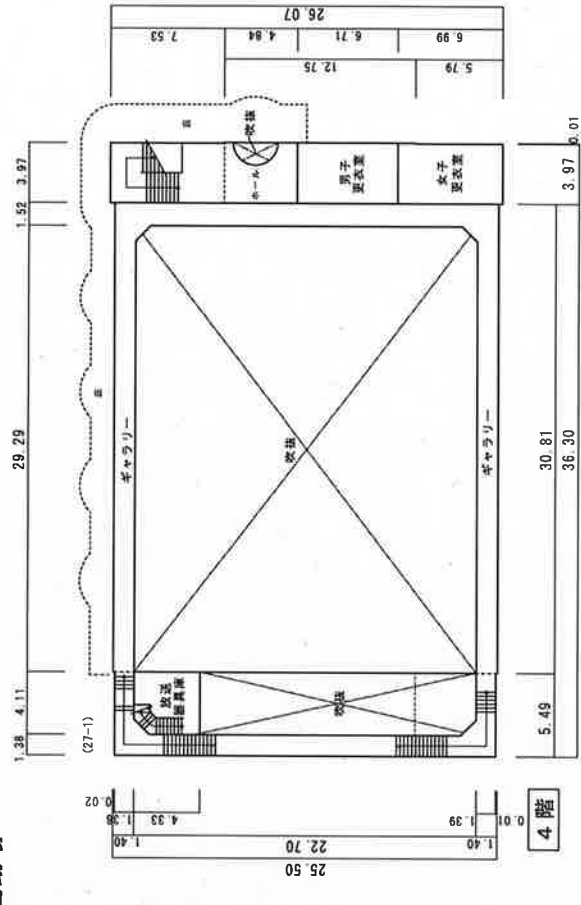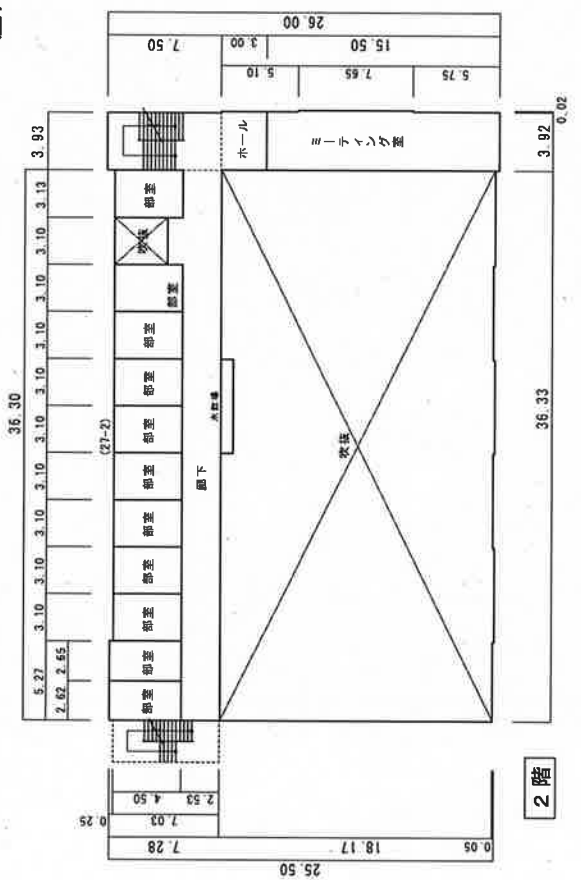


(令和2年度)

配置図


縮尺

1/1200

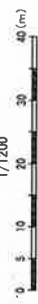

学校名


南中学校

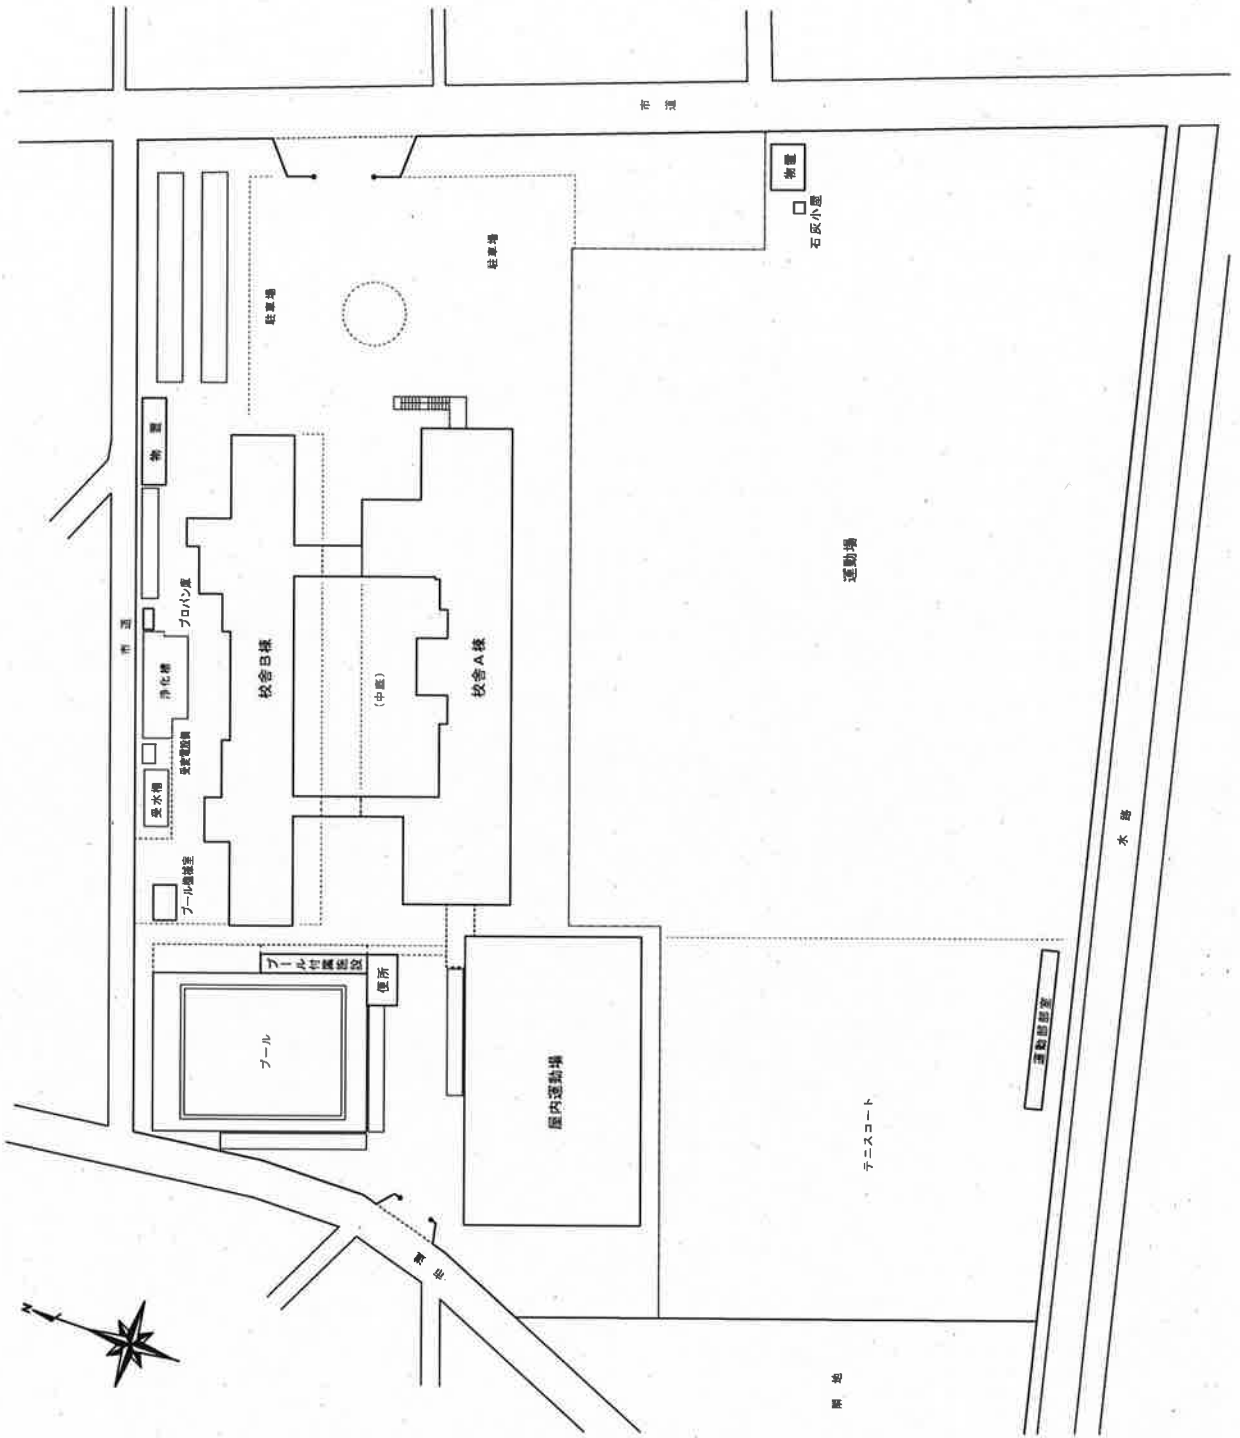

(令和2年度)


平面図

縮尺

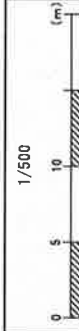

南中学校

学校名

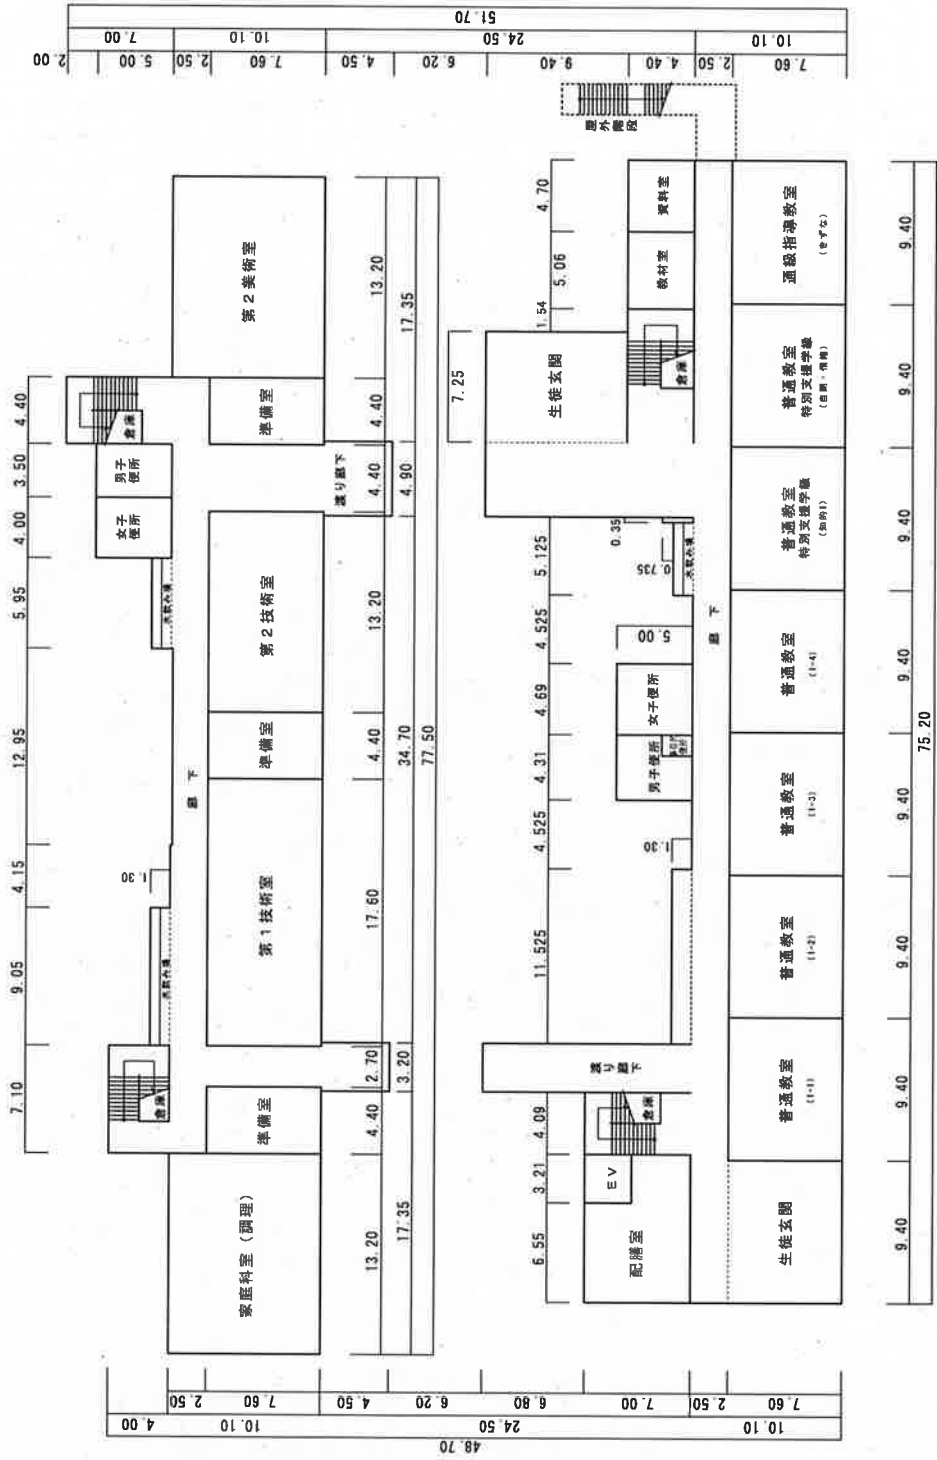


(令和2年度)

平面図

学校名

南中学校

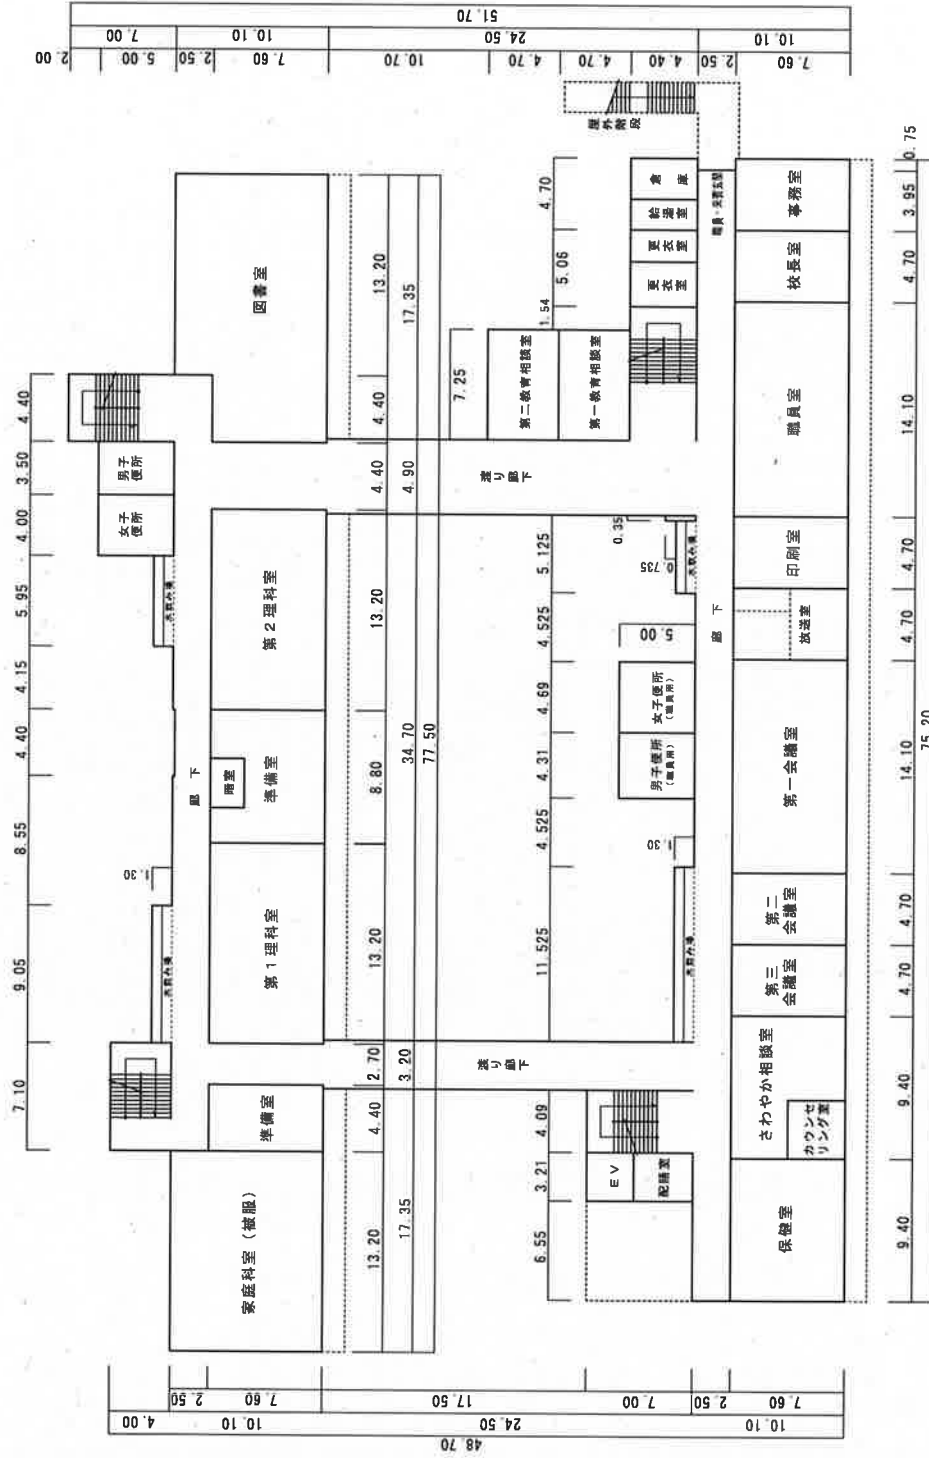

(令和2年度)

平面図

縮尺


学校名

南中学校

1/500

0 5 10 (m)

7.60	2.50	4.40	2.50	7.60	10.10
24.50	20.10	24.50	51.70	24.50	10.10
4.00	7.80	2.50	7.60	5.00	7.00

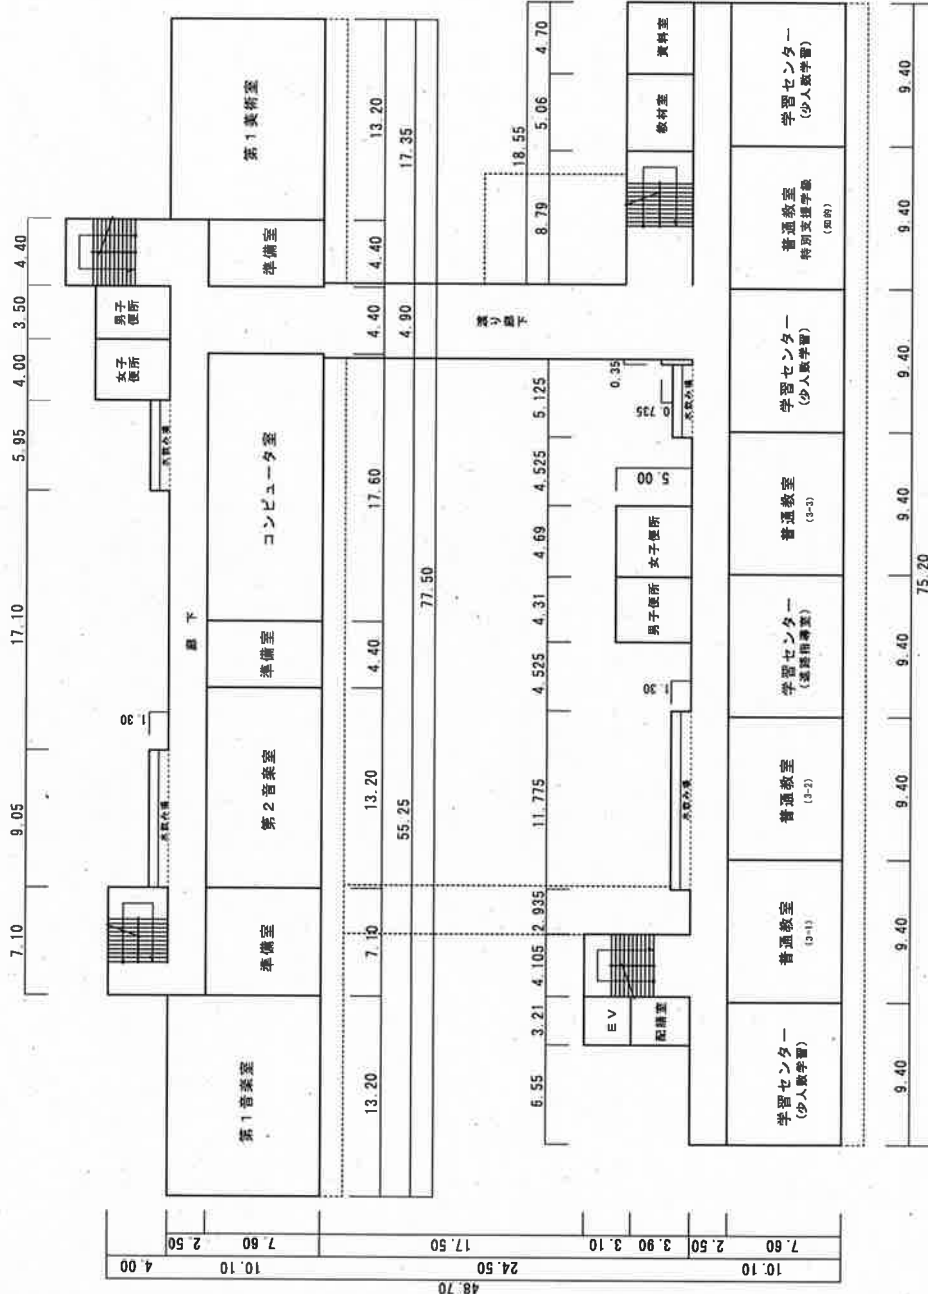

校舎B棟

3階

校舎A棟

3階

(令和2年度)

平面図


縮尺

1/500

(m)

学校名

南中学校

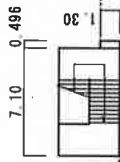


校舎B棟

PH階




7.00	3.10	3.90	2.50	7.60	10.10
7.00	3.10	3.90	2.50	7.60	10.10
17.10					

4.40	2.50	7.60	10.10	14.50
4.40	2.50	7.60	10.10	14.50

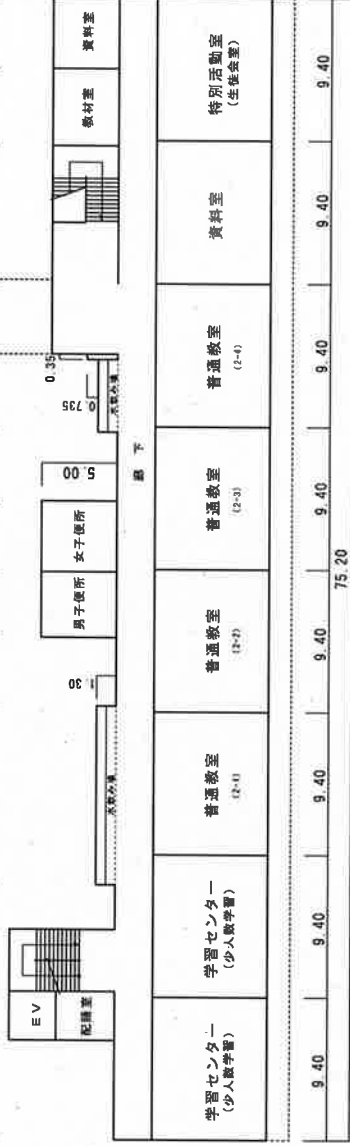



校舎A棟

4階

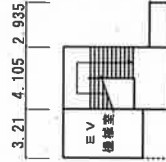

7.00	5.30
7.00	5.30

PH階

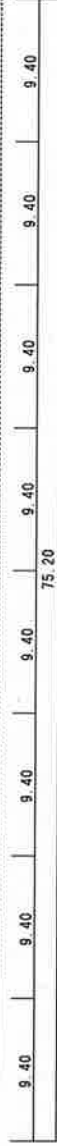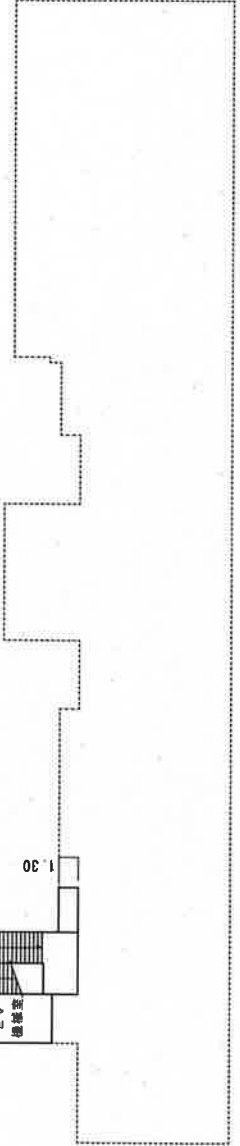

75.20

9.40

9.40

(令和2年度)





平面図

縮尺

1/500

学校名

南中学校

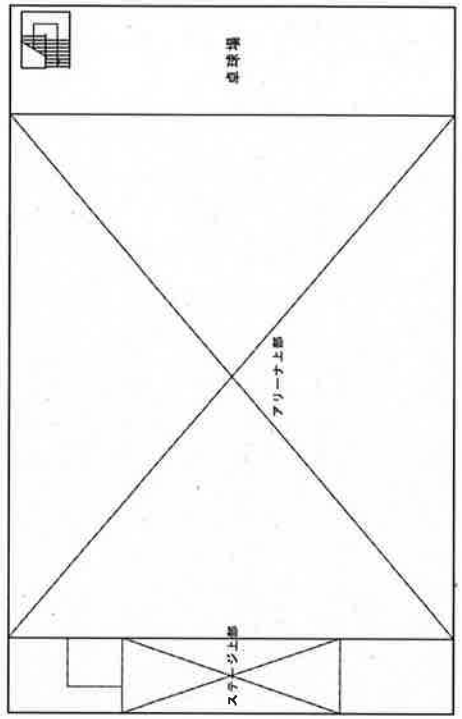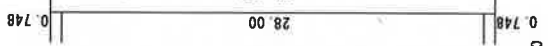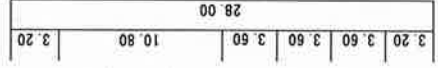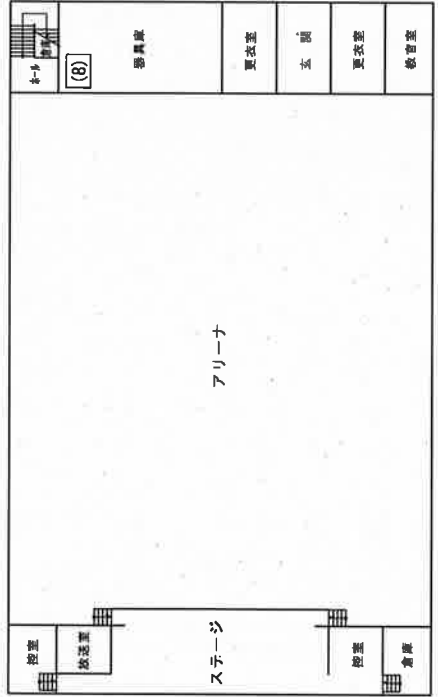


屋内運動場

(令和2年度)


配置図

縮尺

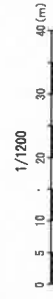

学校名

東中学校

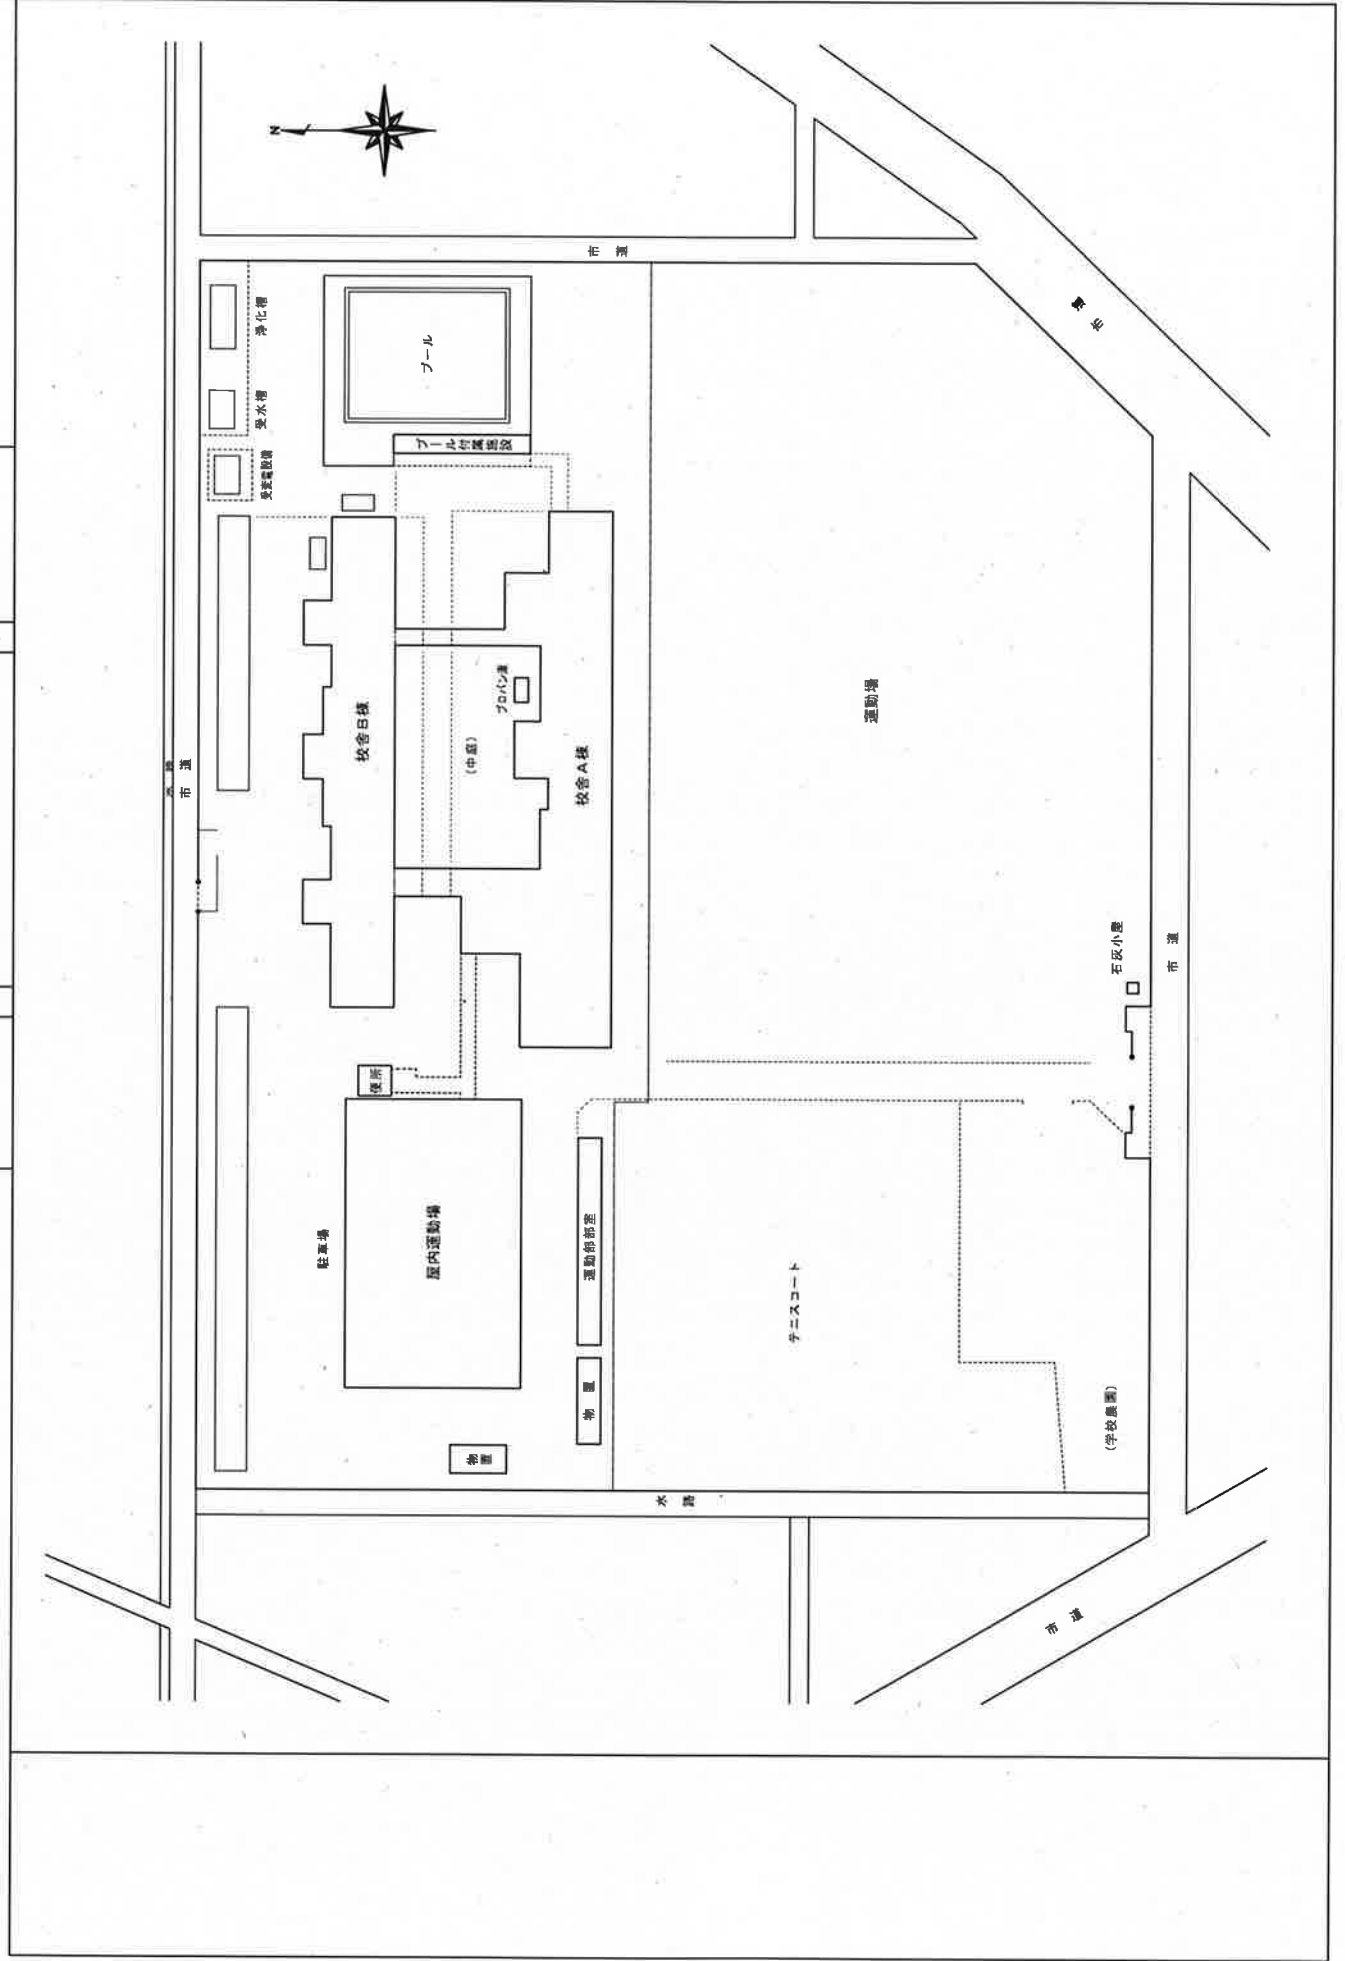

(令和2年度)


平面図

縮尺



学校名

東中学校

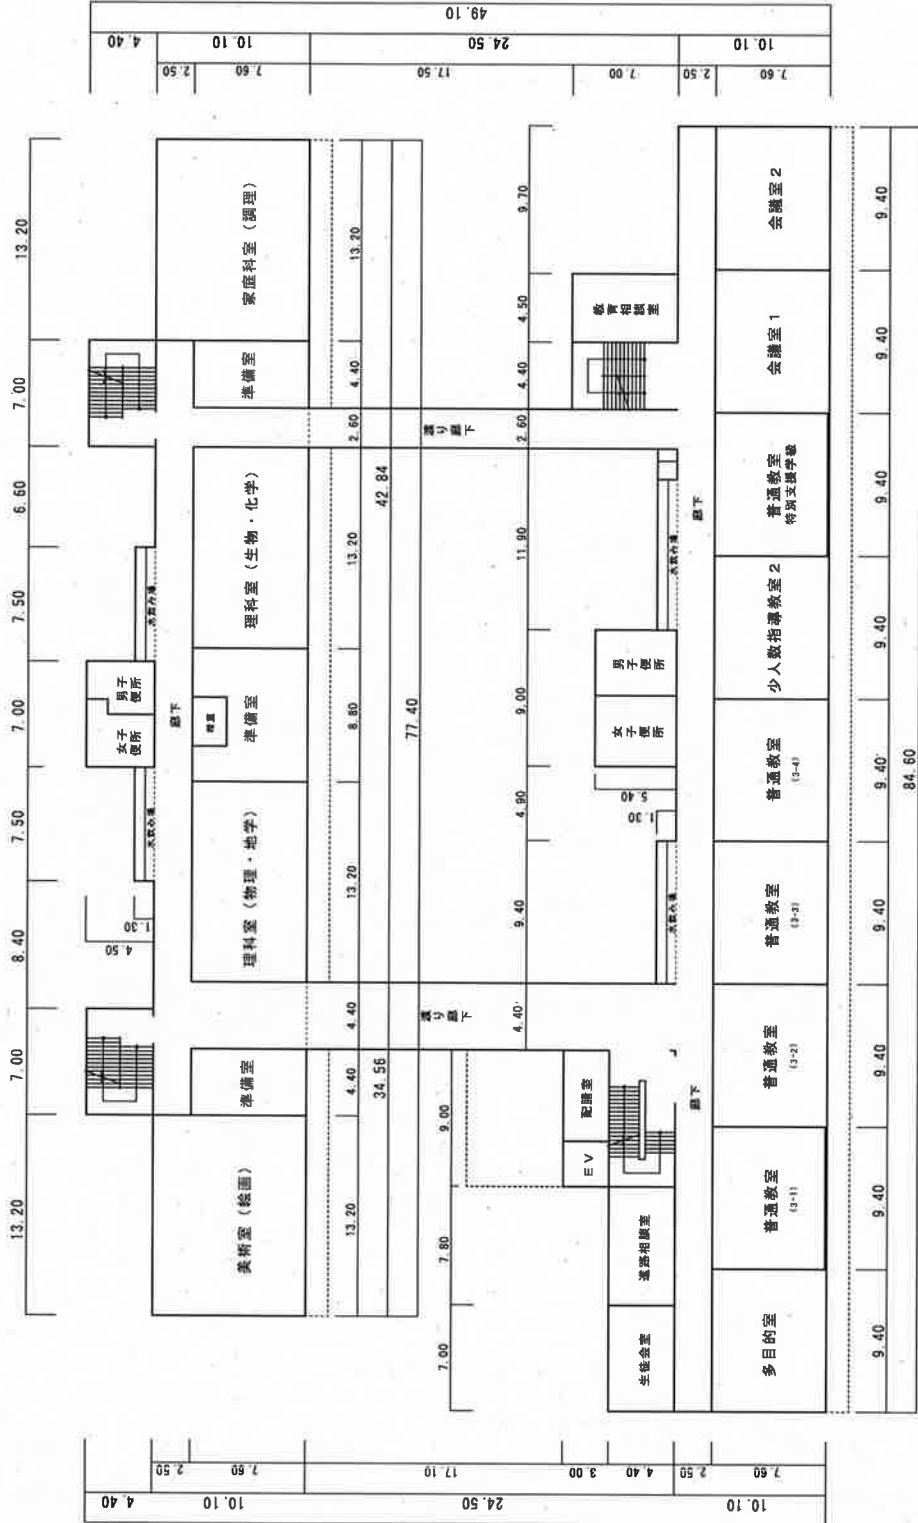

(令和2年度)

平面図


縮尺

1/500

(m)

学校名

東中学校

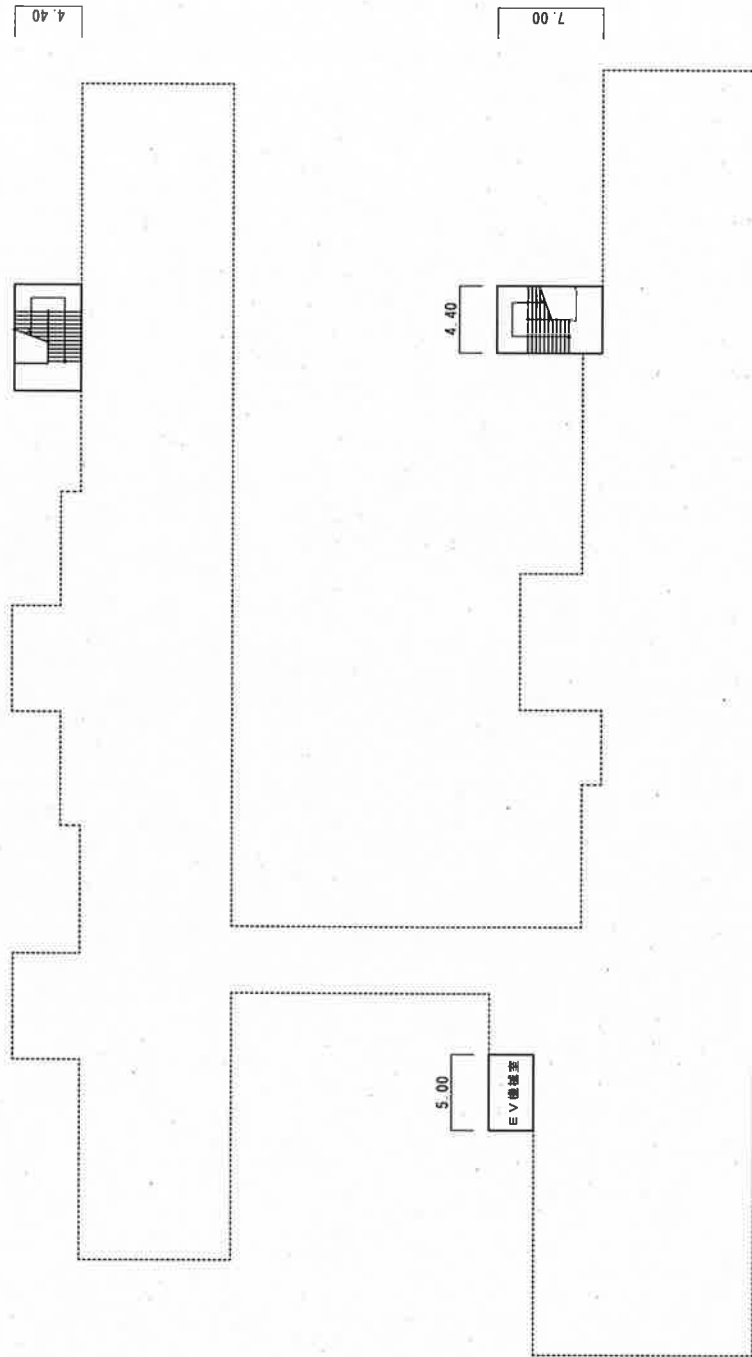

校舎B棟

PH階

校舎A棟

5.00

3.00

E V機室

7.00

4.40


7.00

4.40

(令和2年度)


平面図

縮尺



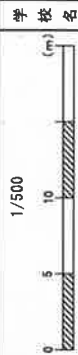


東中学校


学校名

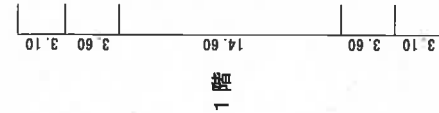

1階

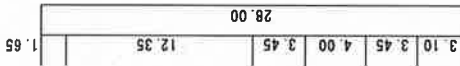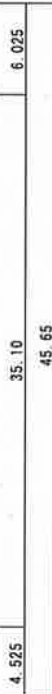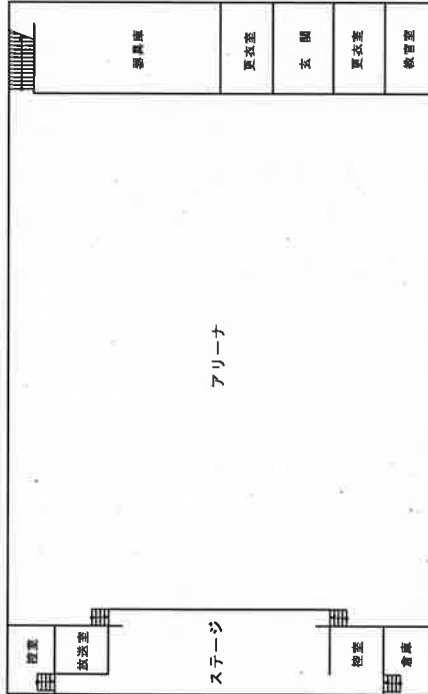

2階

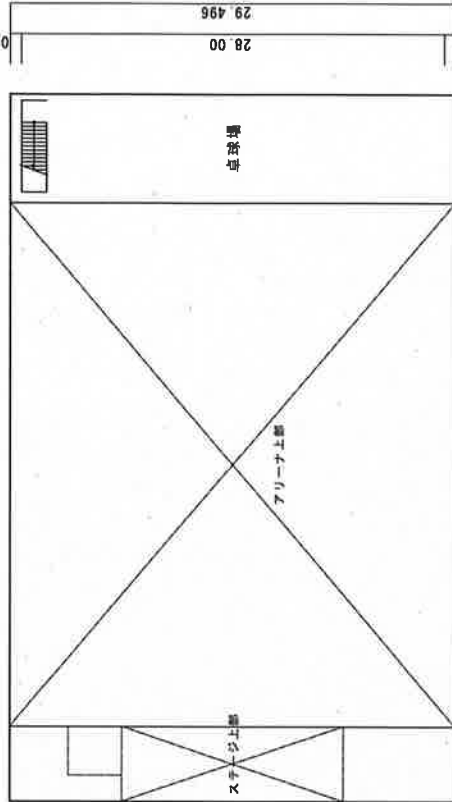

屋内運動場