


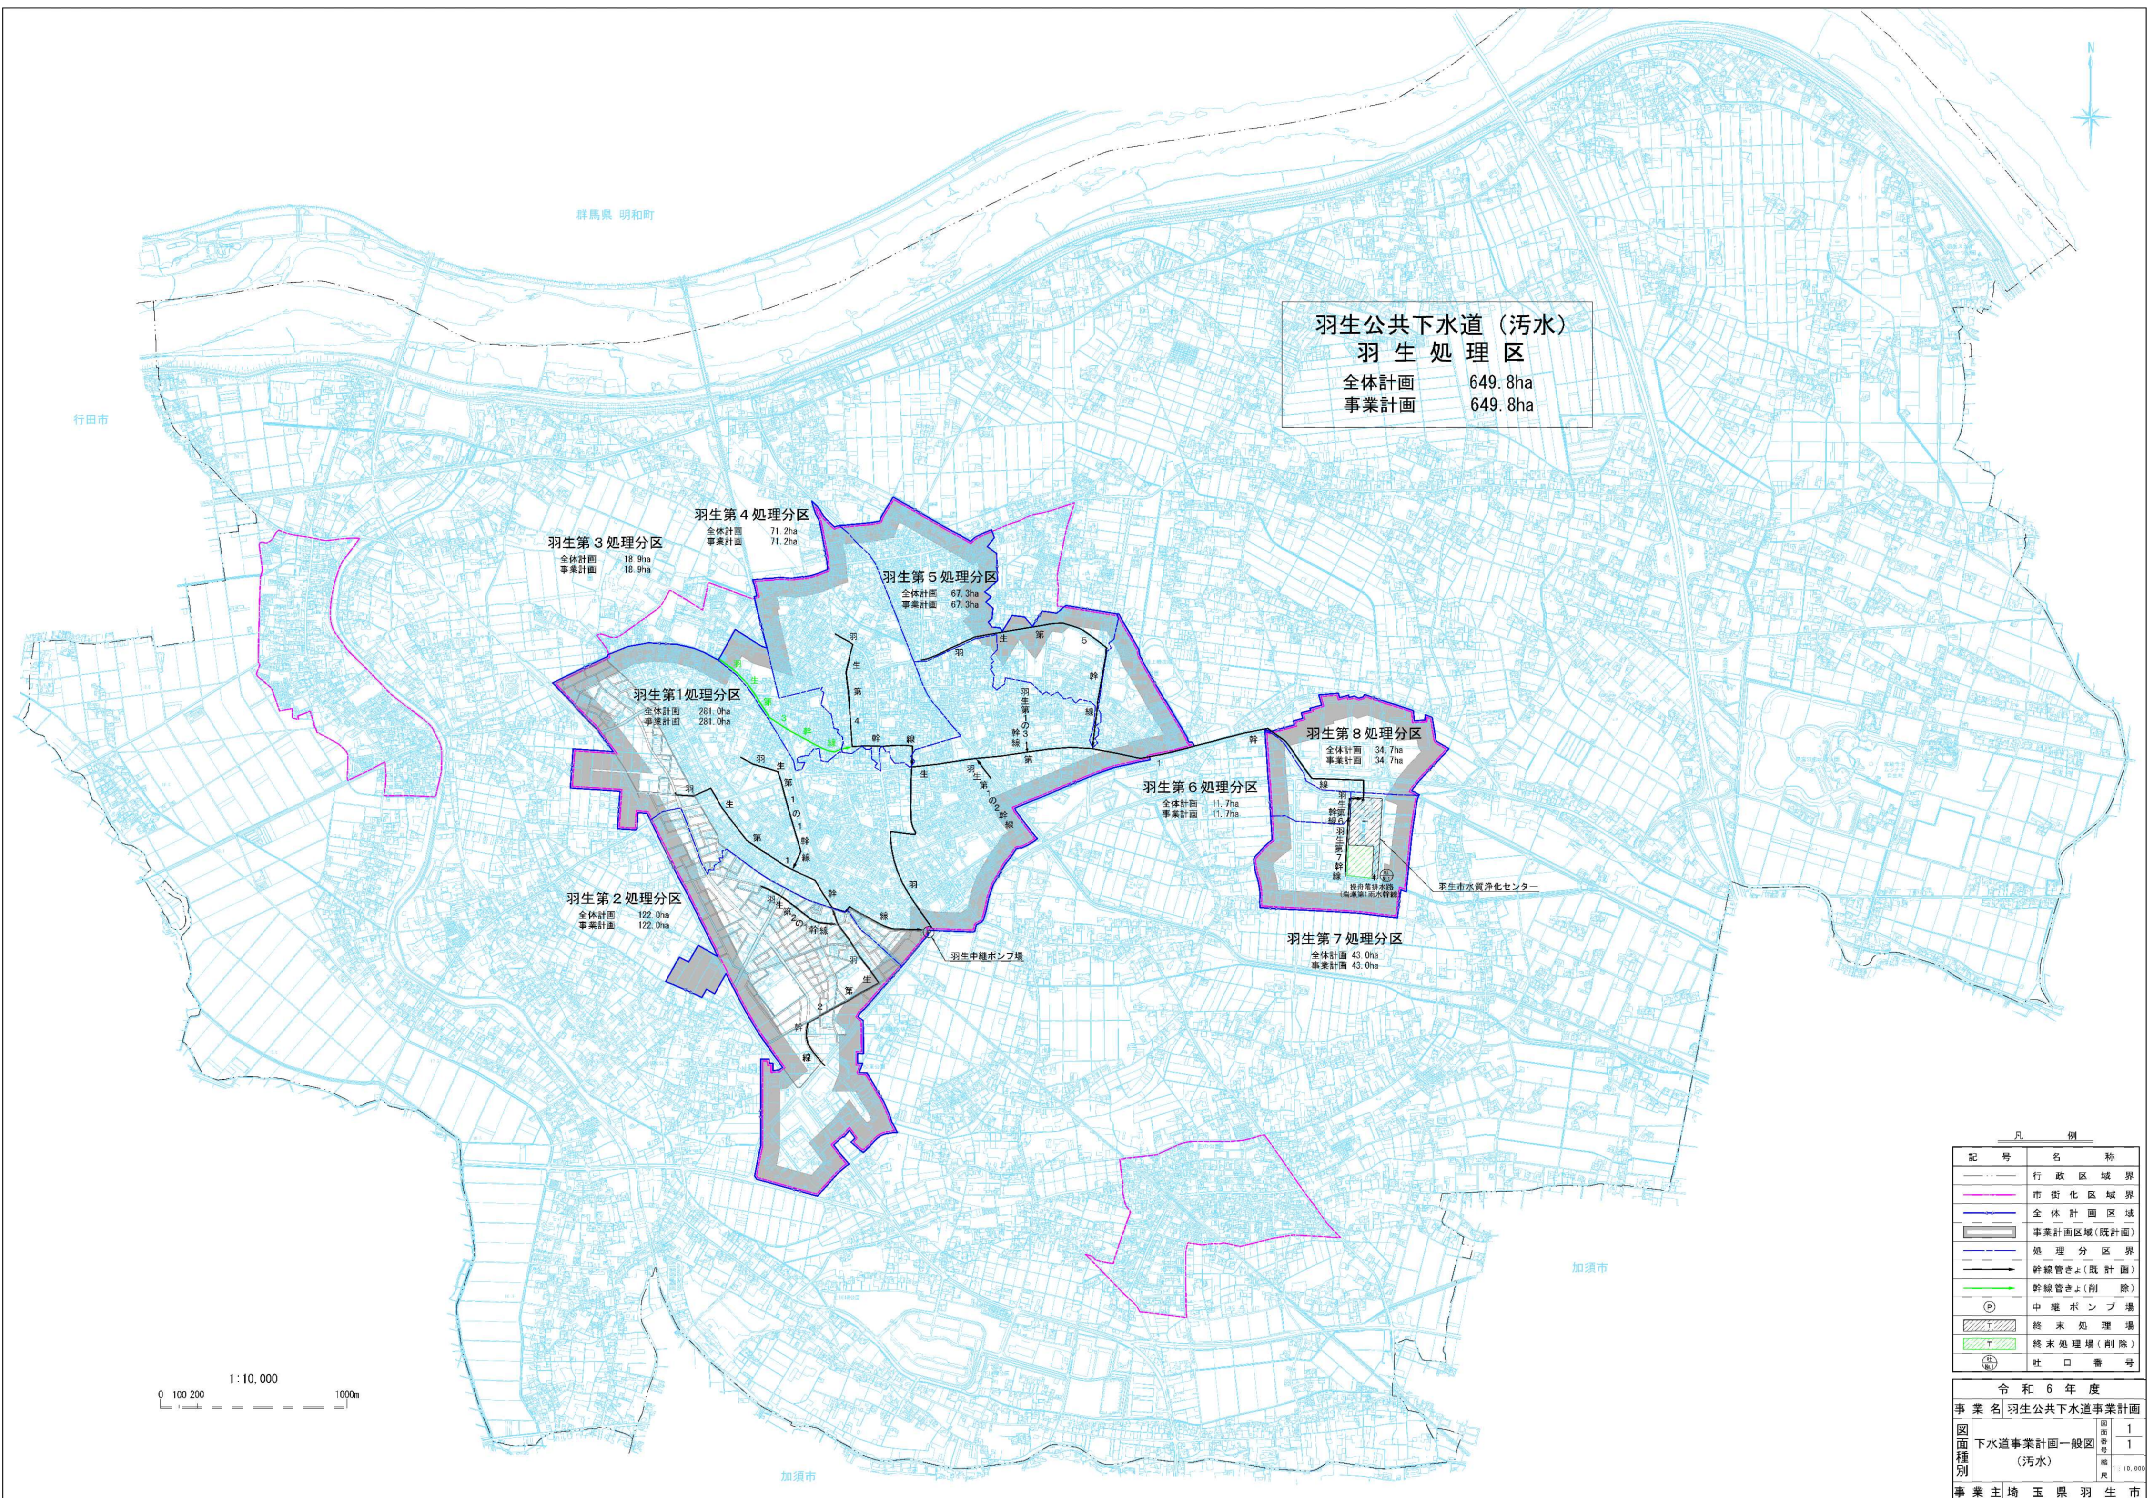

凡 例	
記 号	名 称
	行 政 区 域 界
	市 街 区 域 界
	全 体 計 画 区 域
	事業計画区域(既計画)
	処 理 分 区 界
	幹線管きよ(既 計 画)
	幹線管きよ(削 除)
	中 継 ポ ン プ 場
	終 末 処 理 場
	終 末 処 理 場 (附 属)
	吐 出 番 号

令和6年度			
事業名	羽生公共下水道事業計画		
図面 種類	下水道事業計画一般図 (汚水)	図面 番号	1
		縮尺	1
		10,000	
事業主	埼玉県羽生市		