


地区整備計画図

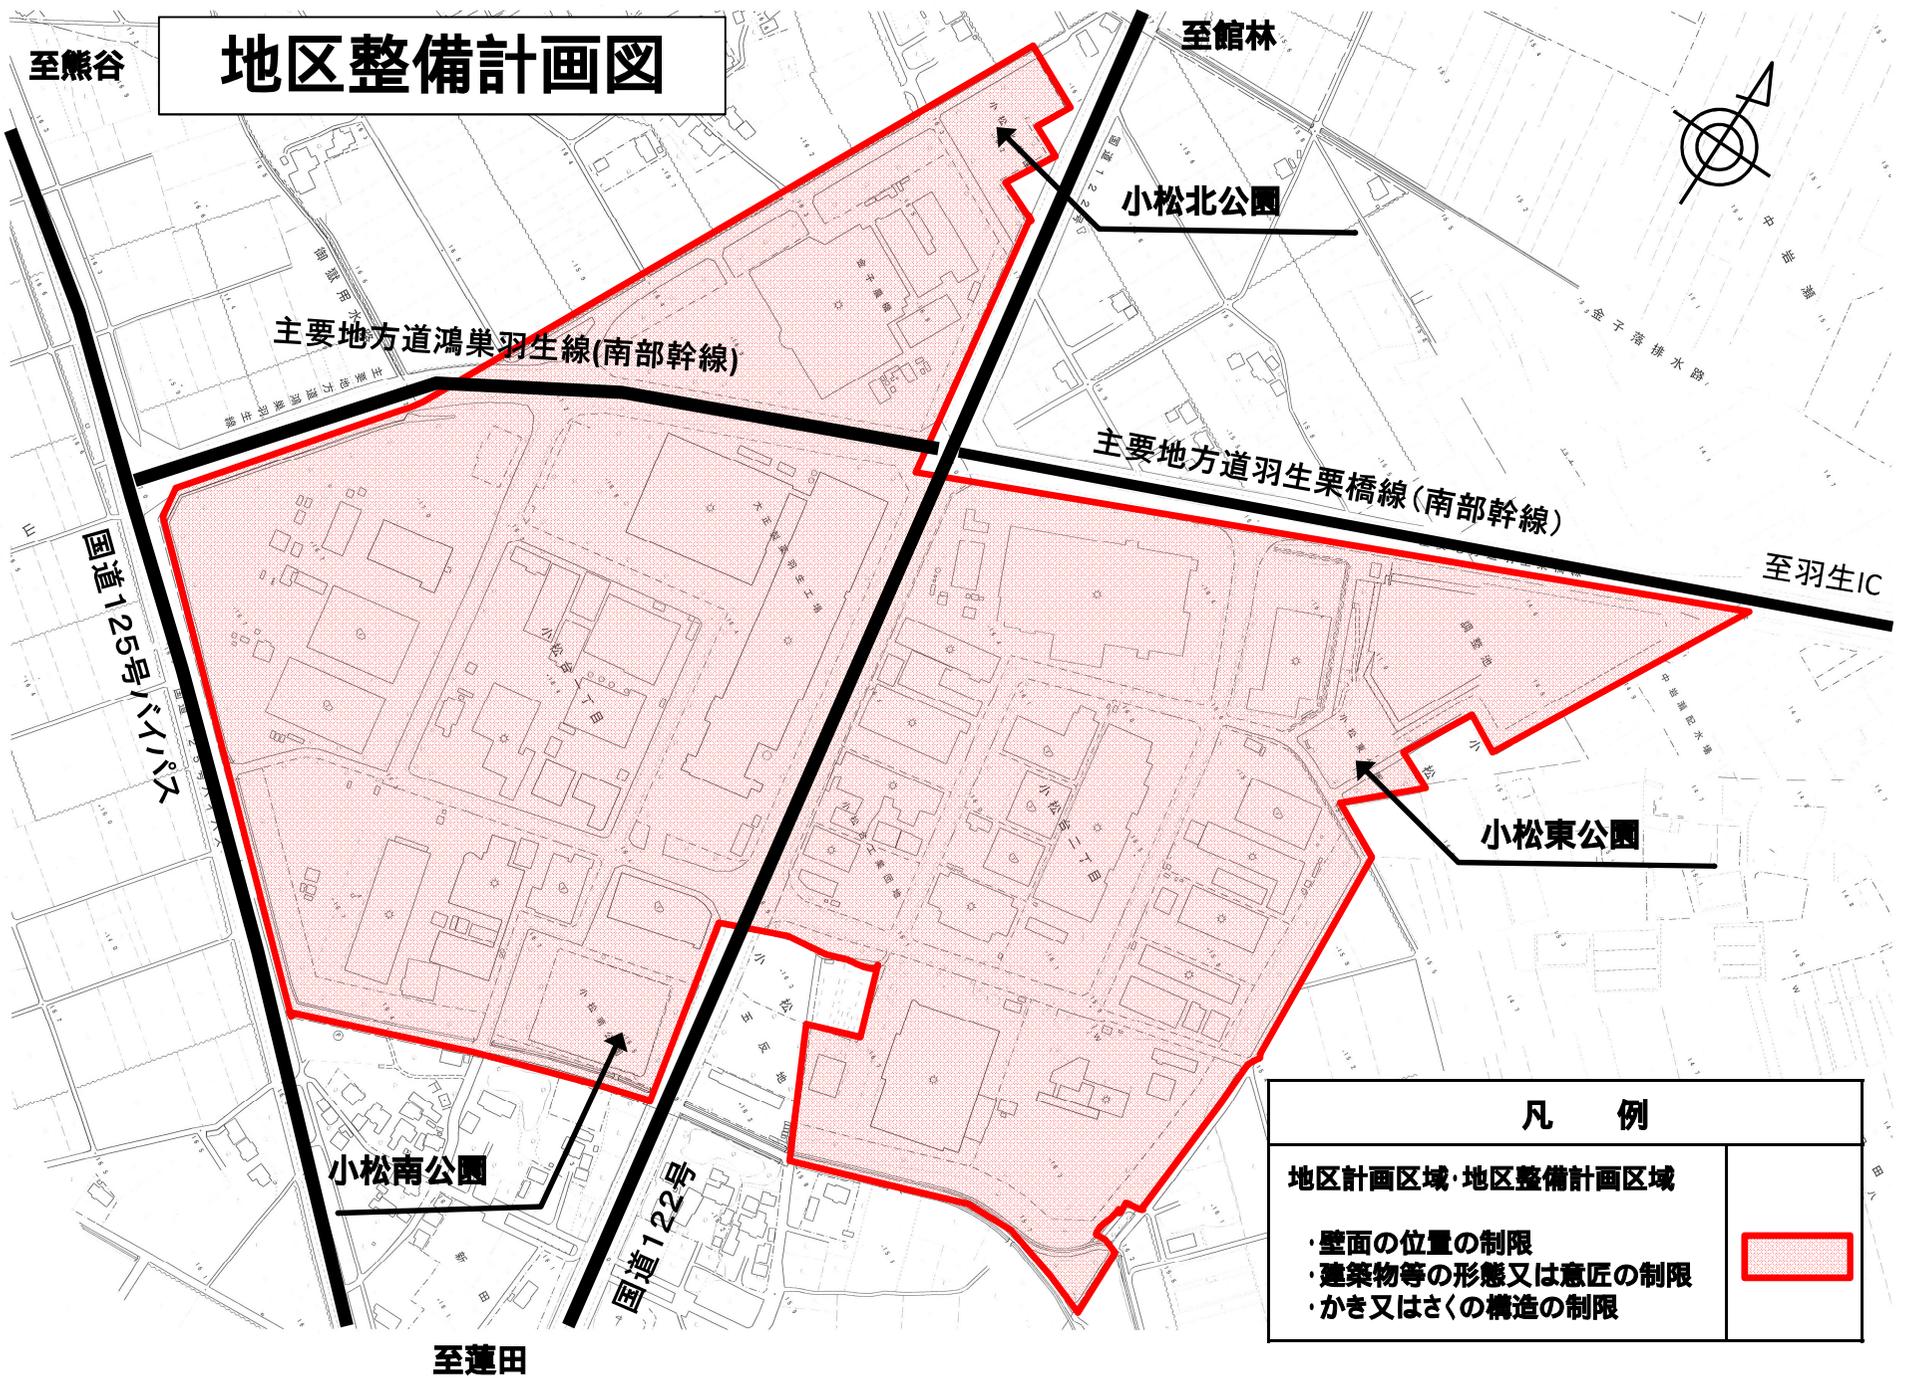

凡例

地区計画区域・地区整備計画区域

- ・壁面の位置の制限
- ・建築物等の形態又は意匠の制限
- ・かき又はさくの構造の制限

