


市営住宅利根ヒルズこすか団地 住戸間取り

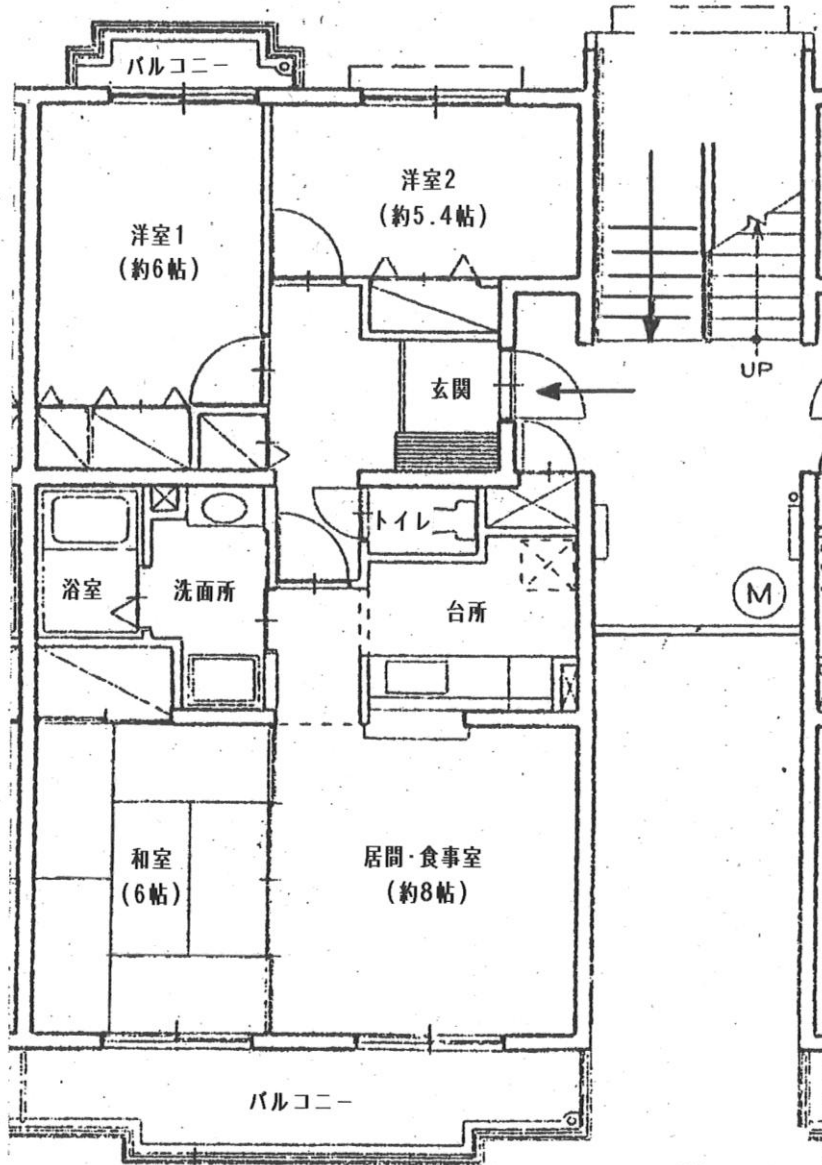

間取り : 3LDK

※住戸により、左右反対の間取りの場合もあります。

縮尺 : NO SCALE