


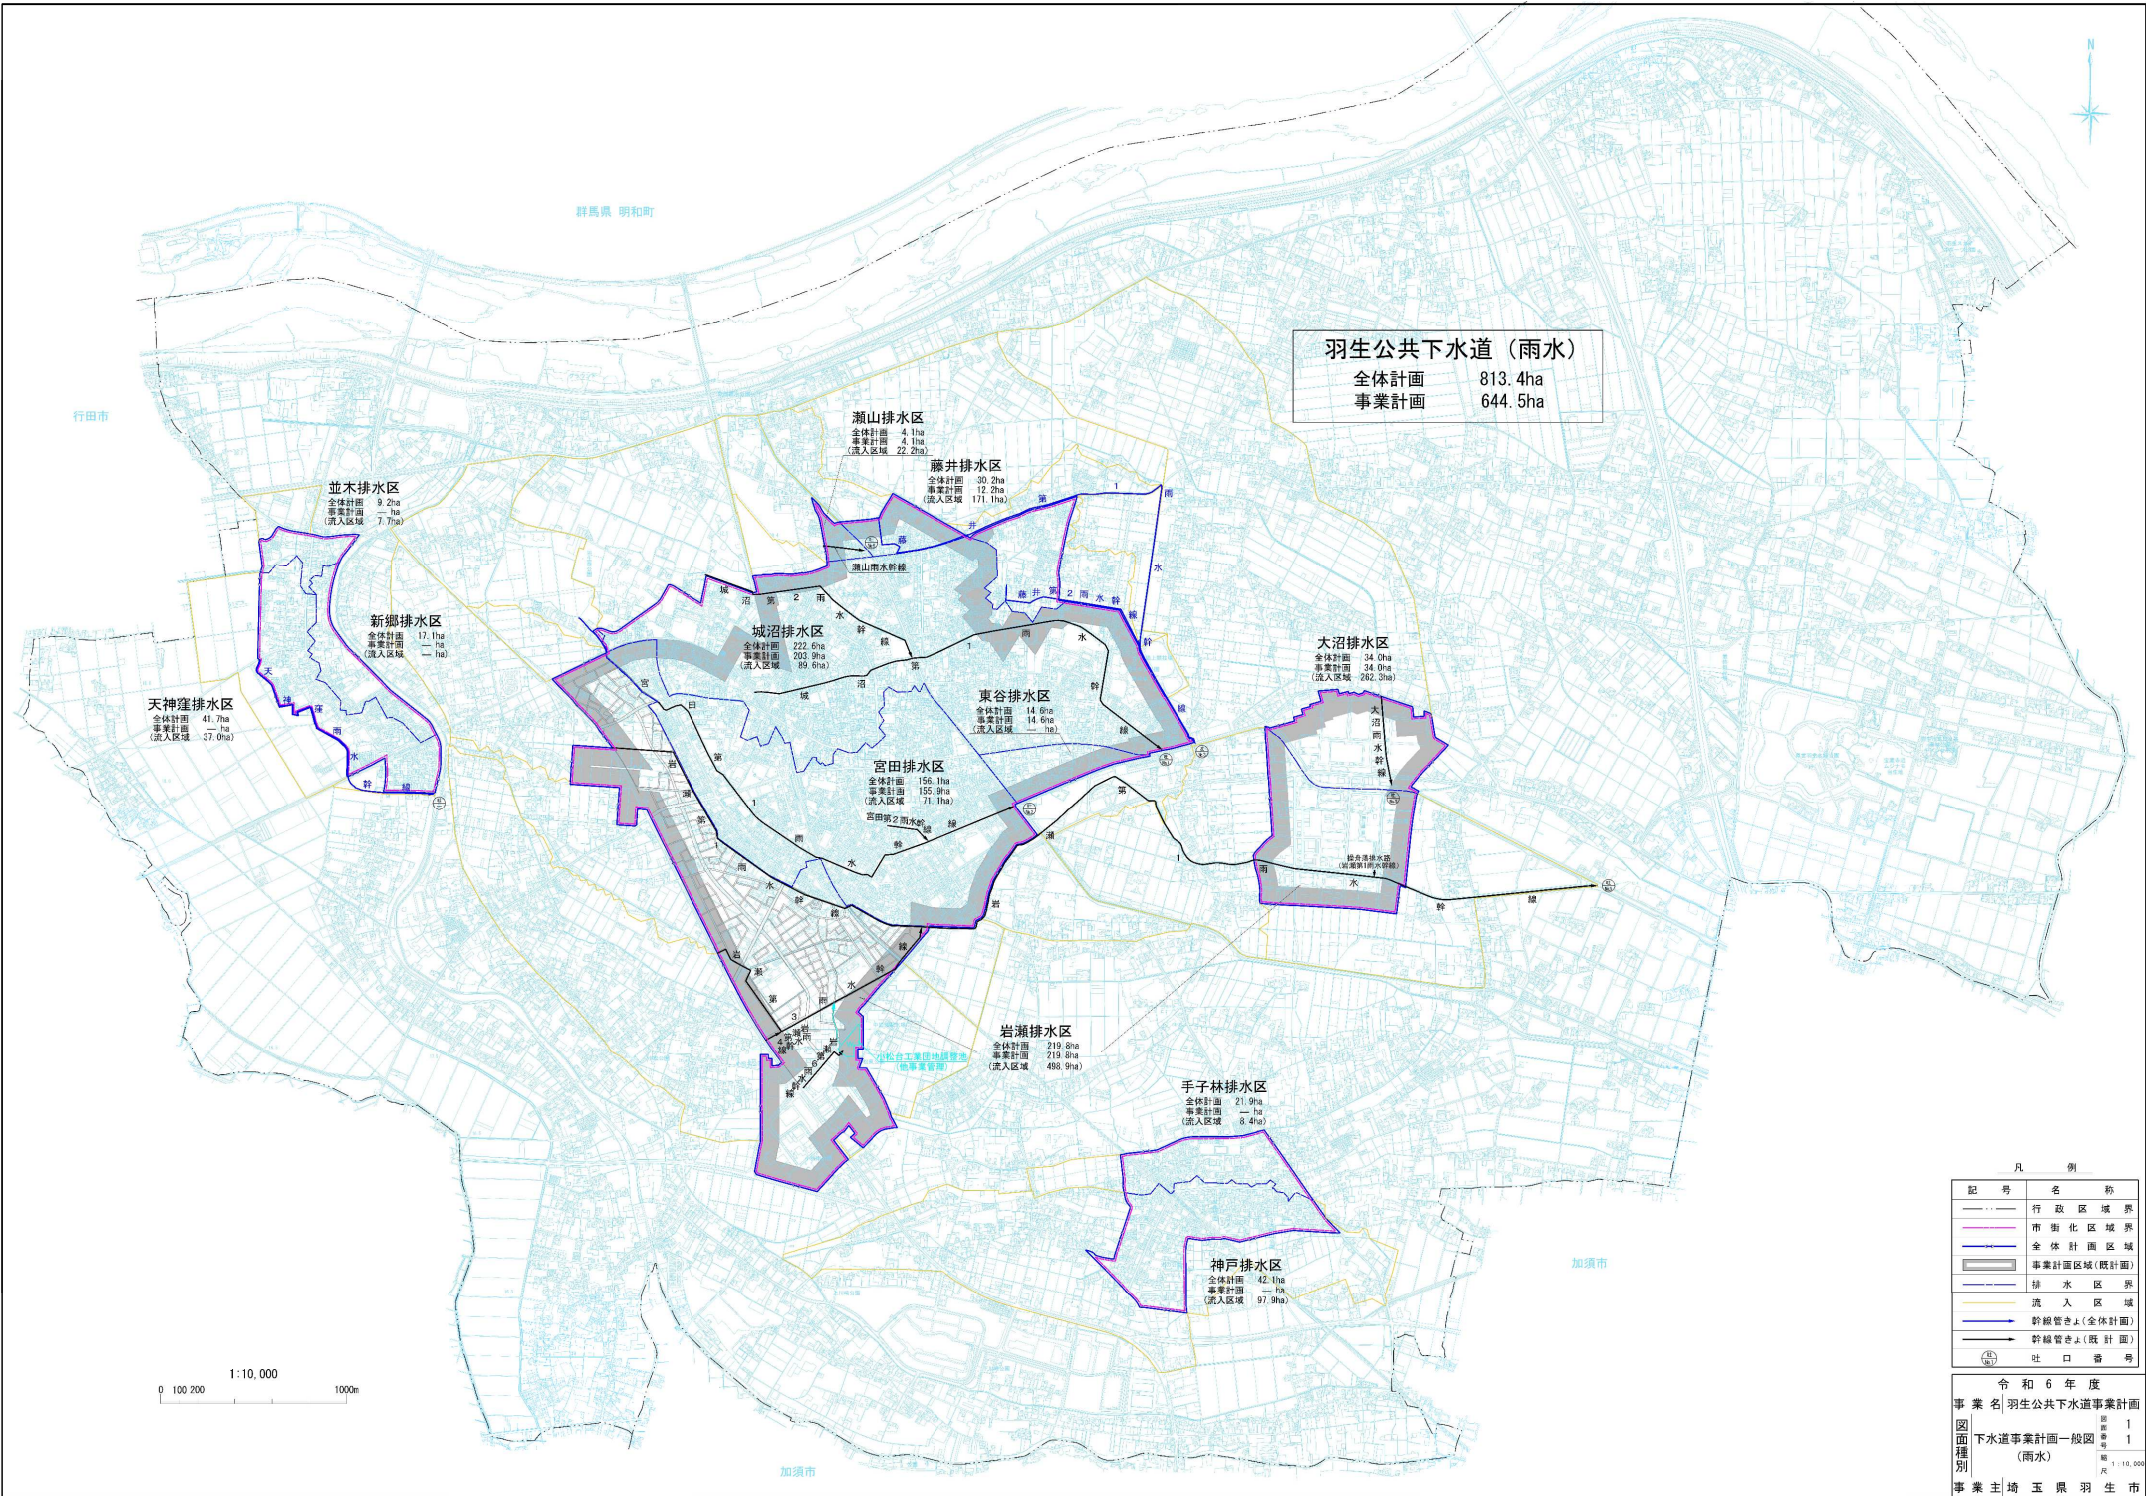

羽生公共下水道（雨水）
全体計画 813.4ha
事業計画 644.5ha

凡 例	
記 号	名 称
—	行政区域界
—	市街化区域界
—	全体計画区域
—	事業計画区域(既計画)
—	排水区界
—	流入区域
—	幹線管上(全体計画)
—	幹線管上(既計画)
—	社 口 番 号

令和6年度
事業名 羽生公共下水道事業計画
図面種類 下水道事業計画一般図
(雨水)
事業主 埼玉県羽生市