


市営住宅南羽生団地 住戸間取り

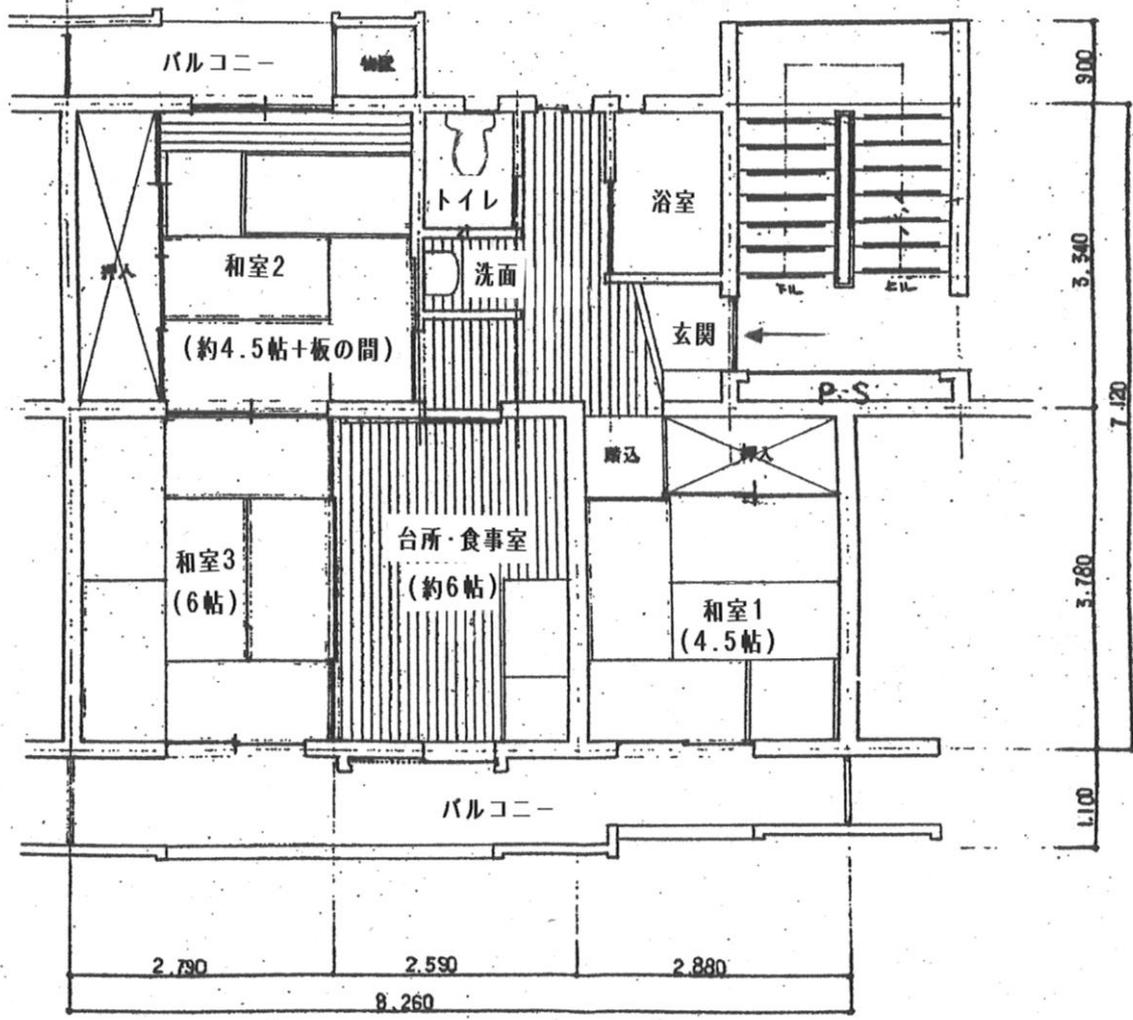

間取り : 3DK

※住戸により、左右反対の間取りの場合もあります。

縮尺 : NO SCALE