羽 生 市 公 共 下 水 道 台 帳 図

No.26-14

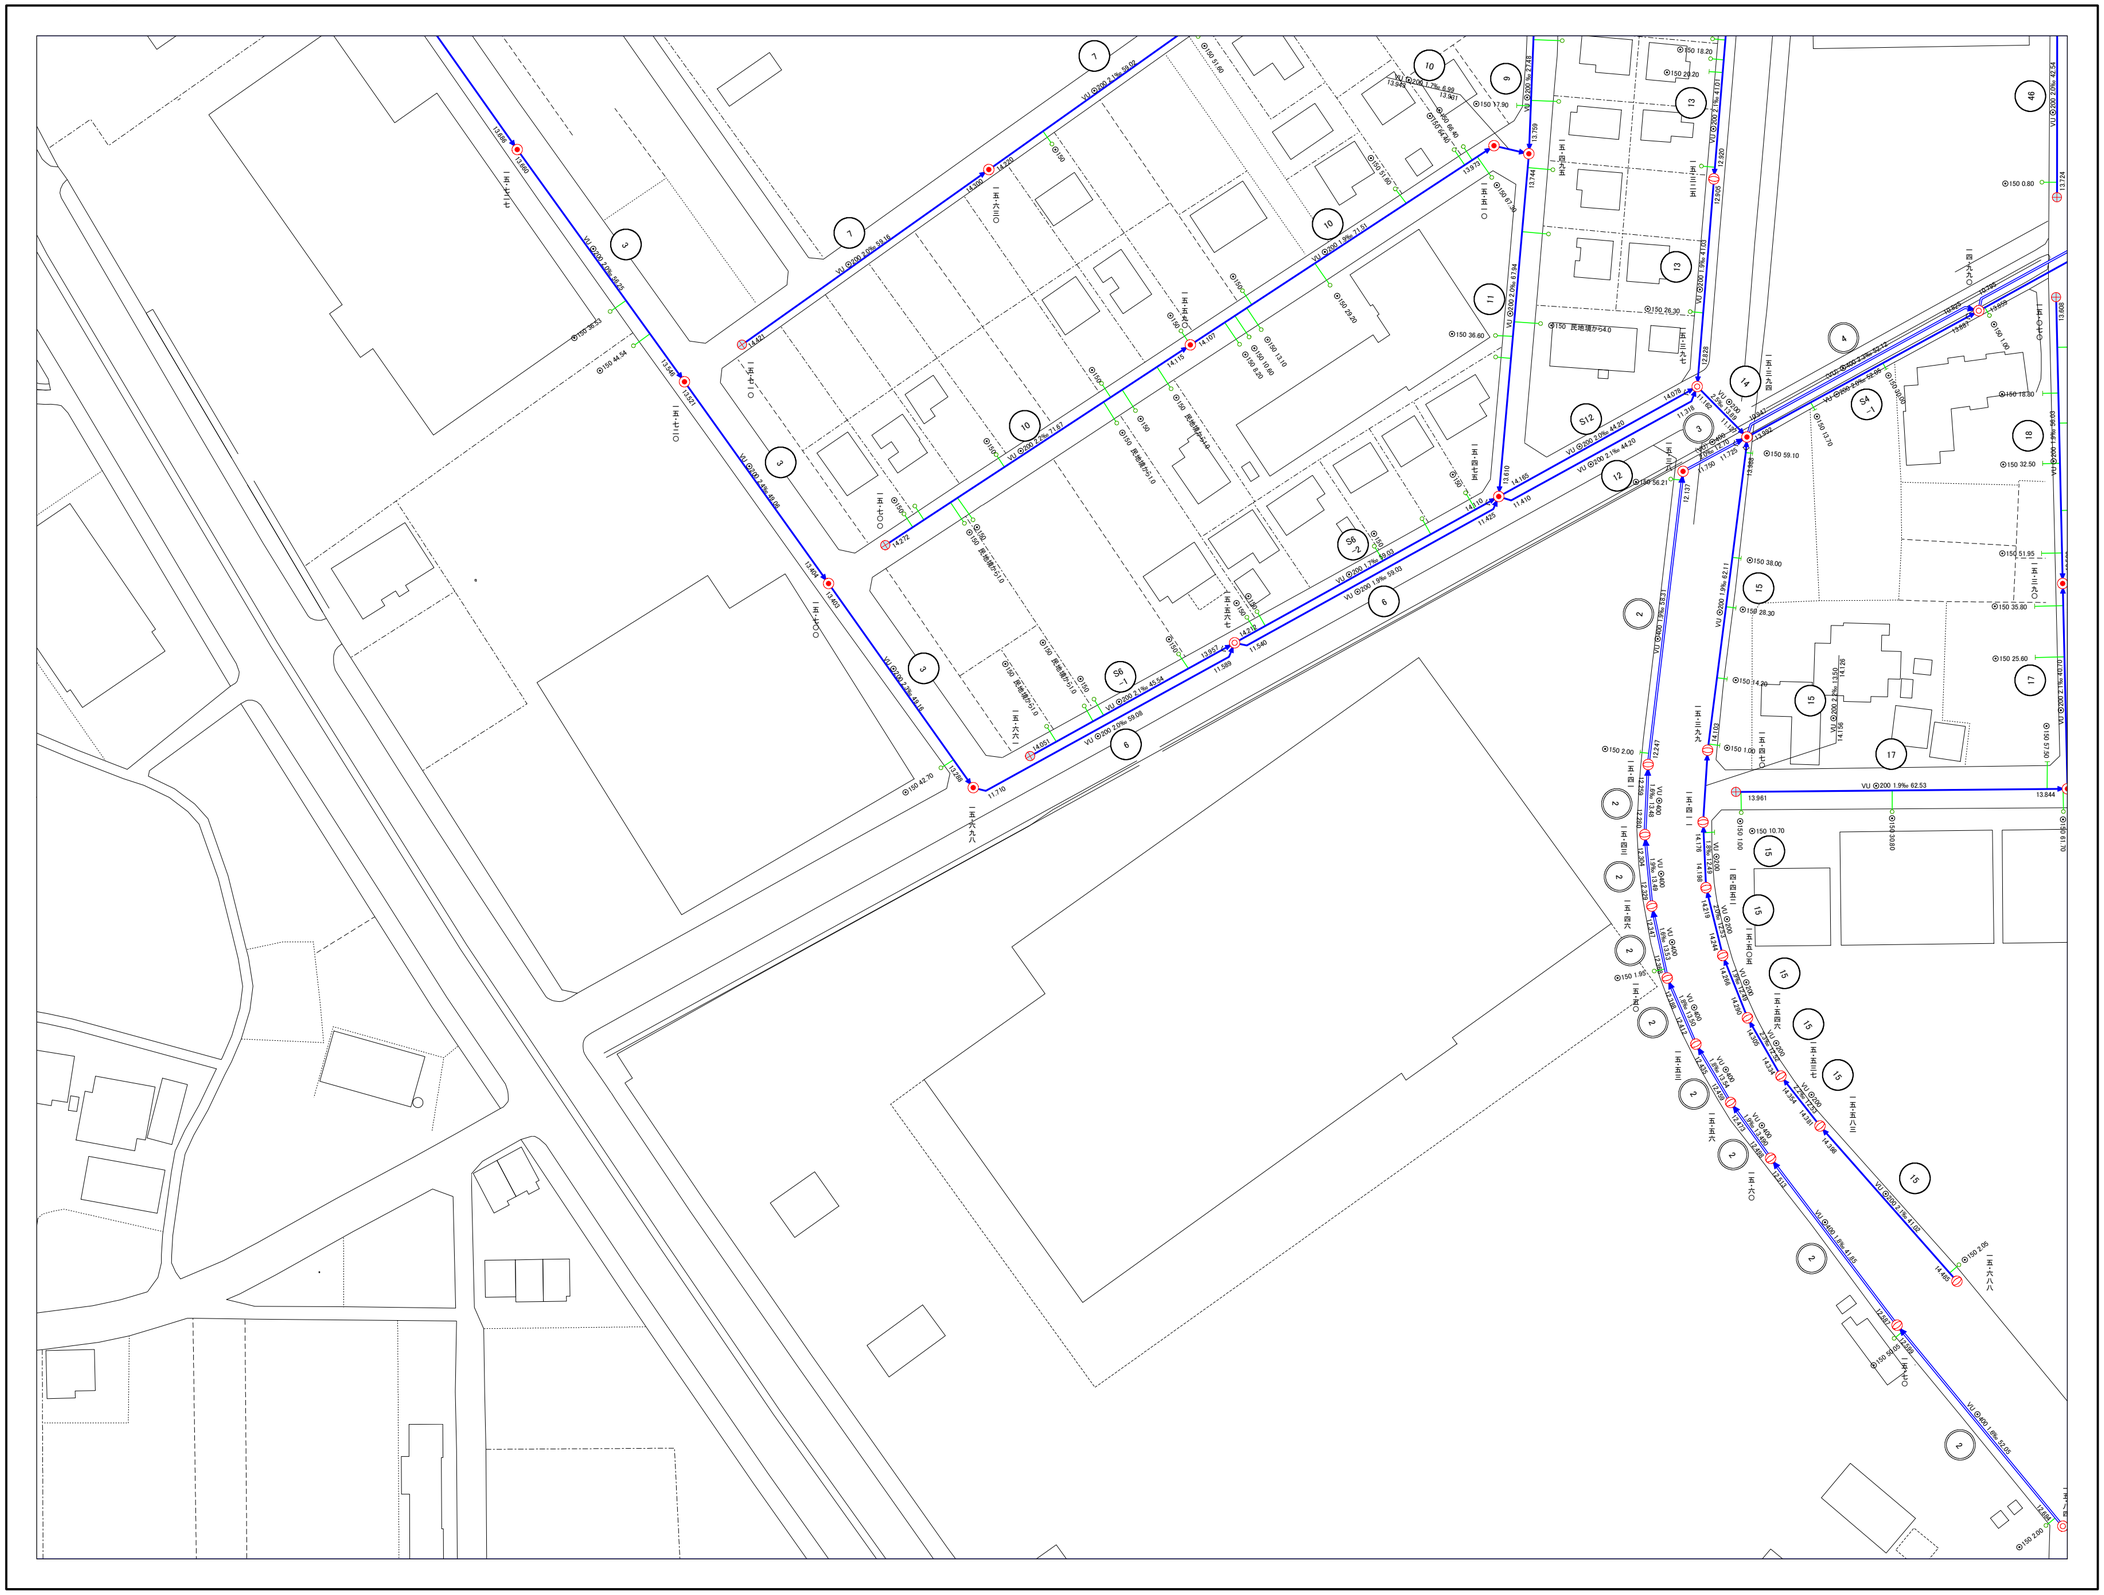

26-08	26-09	26-10
26-13	26-14	26-15
26-18	26-19	26-20

®

凡　例

線　種	
	行 政 区 域
	予 定 処 理 区 界
	処 理 区 界
	処 理 分 区 界
	処 理 分 区 域
	幹 線 管 渠
	準 幹 線 管 渠
	枝 線 管 渠
	圧 送 管 渠
	雨水幹線　水路 (開渠)
	雨水幹線　水路 (暗渠)
	雨水幹線　蓋付き水路
	雨水幹線　雨水管渠
マ ン ホ ー ル 種 別	
	0号マンホール (内径 75cm)
	特殊１号マンホール (90×60)
	1号マンホール (内径 90cm)
	2号マンホール (内径 120cm)
	3号マンホール (内径 150cm)
	4号マンホール (内径 180cm)
	5号マンホール (内径 230cm)
	短 形 入 孔
	副管付マンホール
	ポンプマンホール
そ の 他 の 施 設	
	吐 き 口
	伏 せ 越 し
	取 付 管
	栓 止 め
	雨水幹線　最上流部
	雨水幹線　最下流部
汚 水 桝	
	汚水マス (50×20)
	汚水マス (50×30)
	汚水マス (45×45)
	汚水マス (50円形)
	汚水マス (20円形)
文 字 表 記	
⦿300	管　径
1.5‰	勾　配
30.00	マンホール間距離
2.724	管 底 高
14.00	地 盤 高
0 150 10.00	管径　上流からの距離
◯	管 線 番 号
○	枝 線 番 号
管 渠 管 種	
HP	鉄筋コンクリート管
VU	硬質塩化ビニル管
VU(リブ)	リブ付き硬質塩化ビニル管
VP	硬質塩化ビニル管
(HP)	推進・鉄筋コンクリート管
(VU)	推進・硬質塩化ビニル管
DIP	ダクタイル鋳鉄管
(DIP)	推進・ダクタイル鋳鉄管
FRP	強化プラスチック複合管
RC	レジンコンクリート管

※地盤高は平成15年度までは
小数点第2位までとする。

	小型マンホール(レジン・内径30cm)
	小型マンホール(塩ビ・内径20cm)
	小型マンホール(塩ビ・内径30cm)
	小型マンホール(コンクリート・内径40cm)
	小型マンホール(コンクリート・内径50cm)
	小型マンホール(その他)

計画機関　羽生市下水道課
作成機関　フジ地中情報株式会社

1:854

0 5 10 20 50 100m