


羽生市公共下水道台帳図

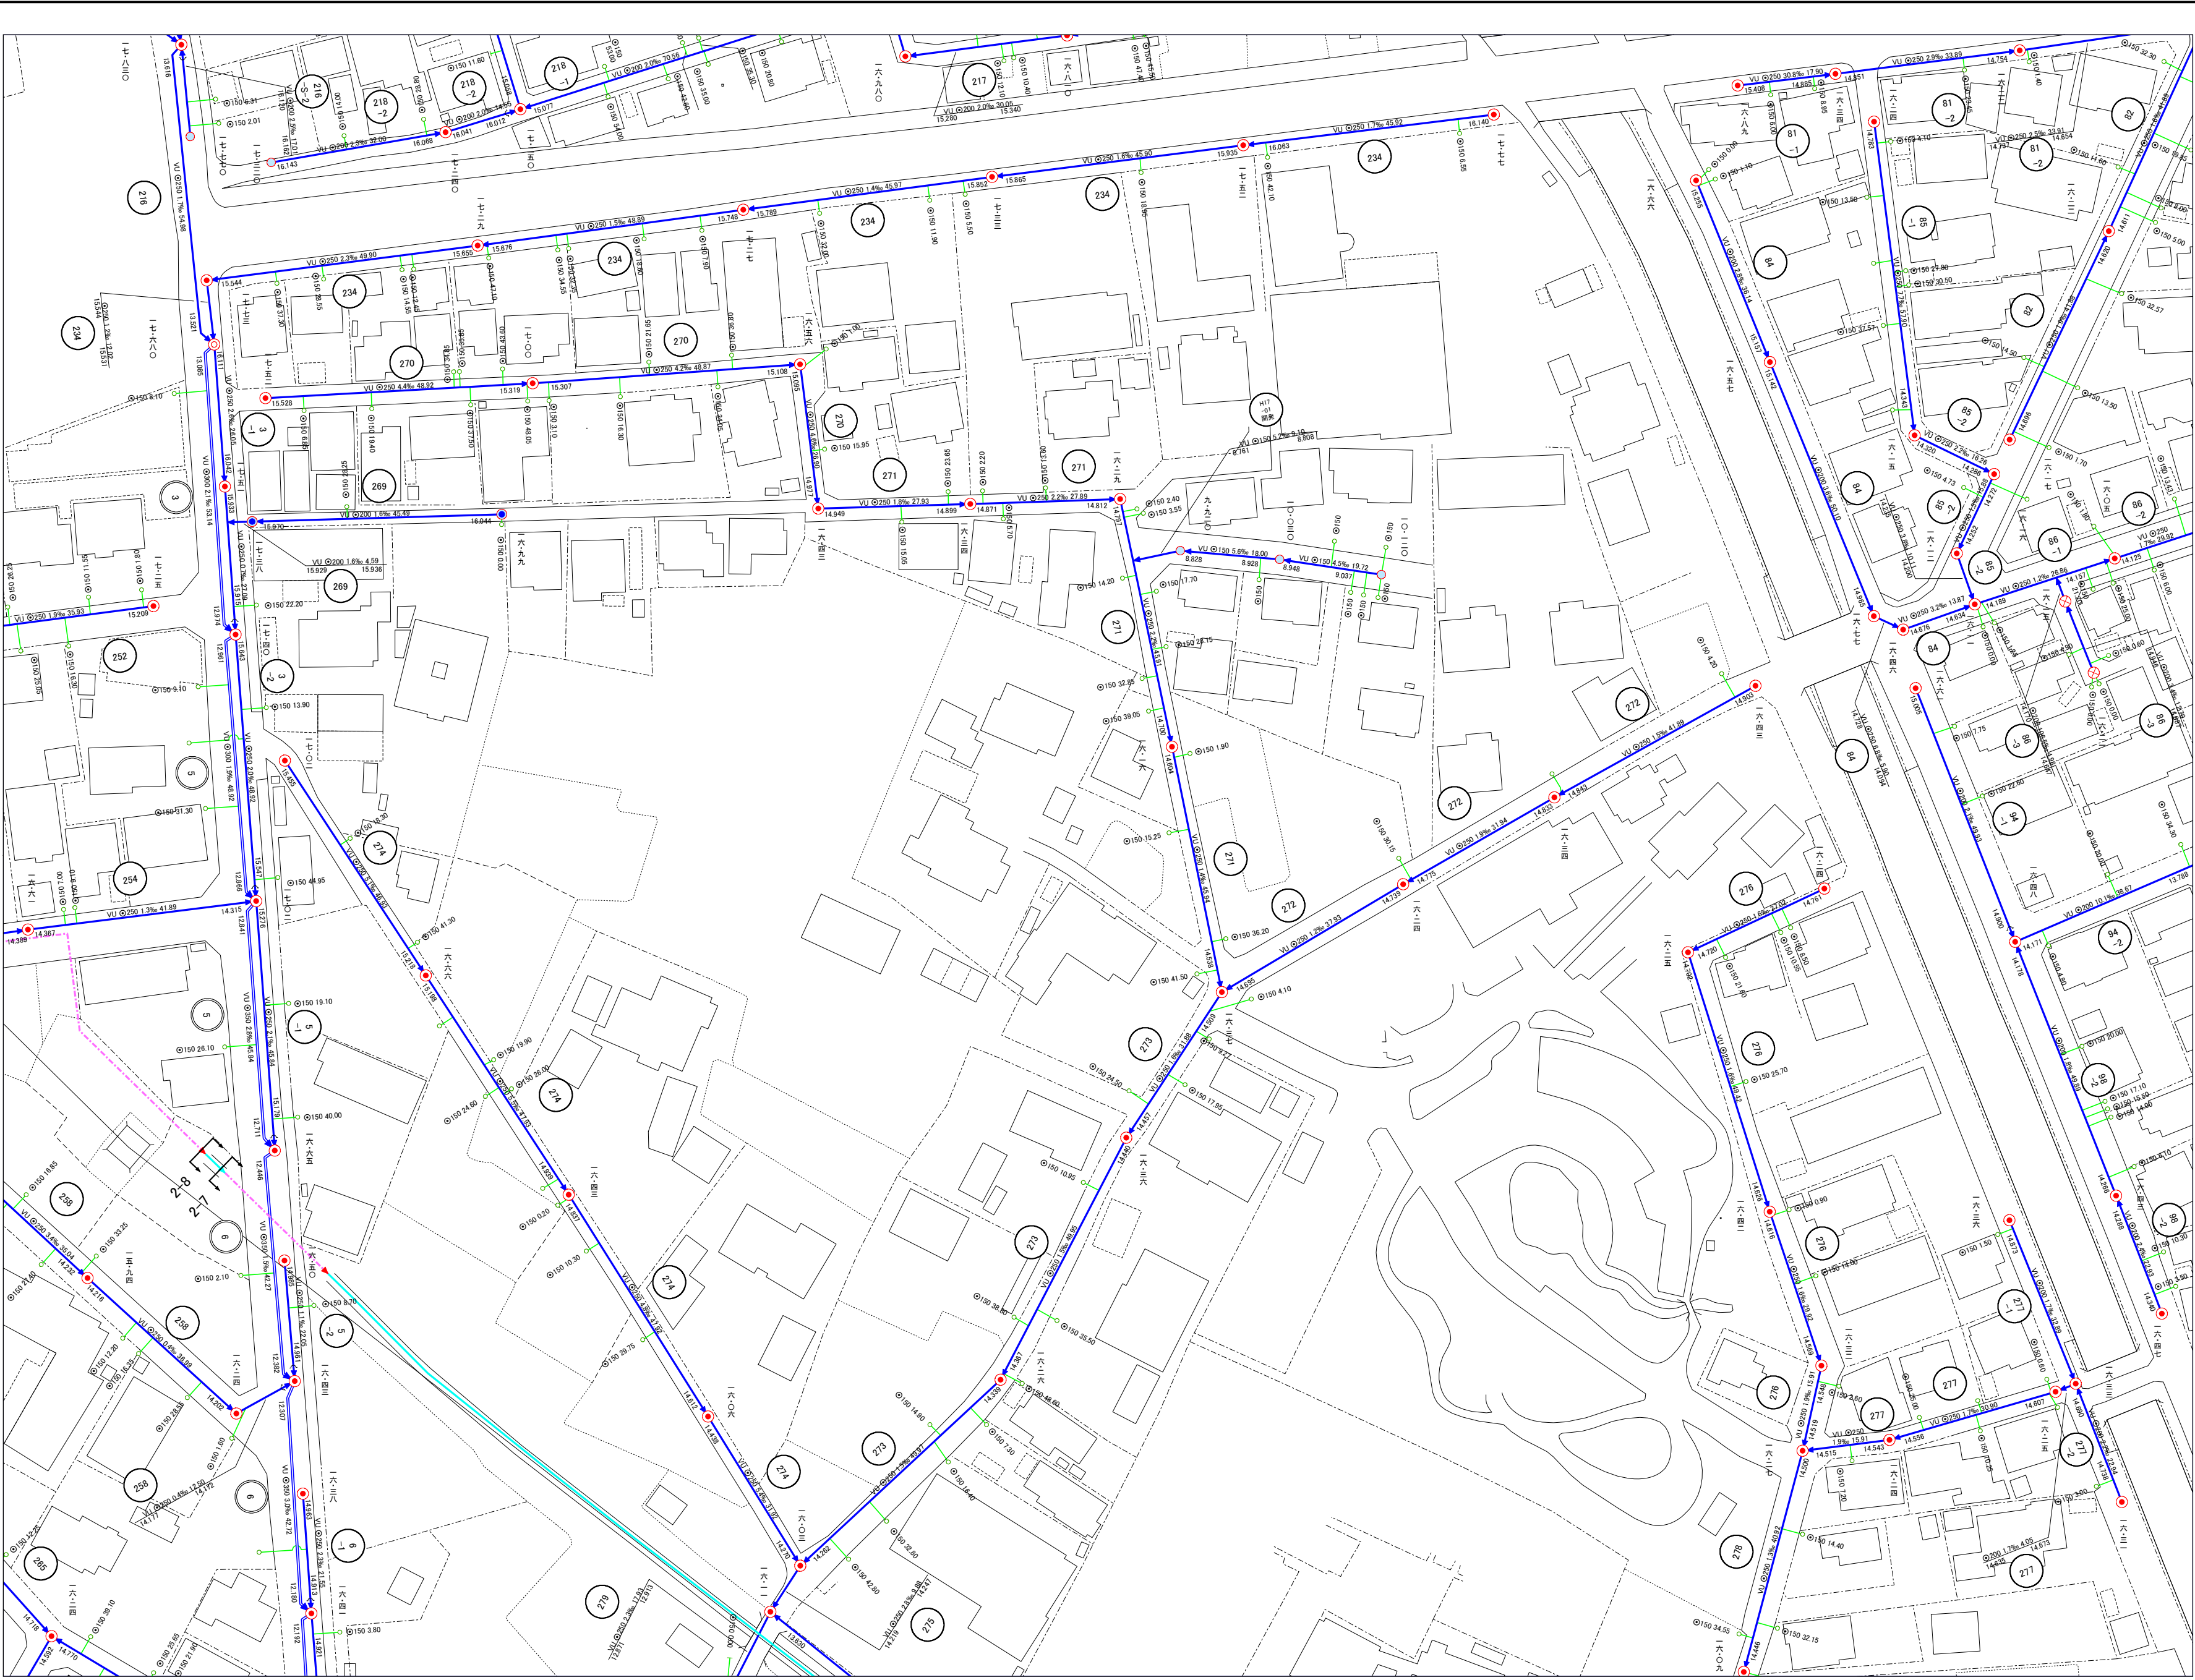

|       |       |       |
|-------|-------|-------|
| 12-19 | 12-20 | 13-16 |
| 12-24 | 12-25 | 13-21 |
| 19-04 | 19-05 | 20-01 |



凡 例

| 線 種        |
|------------|
| 行政区域       |
| 予定処理区界     |
| 処理分界       |
| 処理分区域      |
| 幹線管渠       |
| 準幹線管渠      |
| 枝線管渠       |
| 圧送管渠       |
| 雨水幹線水路(開渠) |
| 雨水幹線水路(暗渠) |
| 雨水幹線蓋付き水路  |
| 雨水幹線雨水管渠   |

| マンホール種別          |
|------------------|
| 0号マンホール(内径75cm)  |
| 特殊1号マンホール(90×60) |
| 1号マンホール(内径90cm)  |
| 2号マンホール(内径120cm) |
| 3号マンホール(内径150cm) |
| 4号マンホール(内径180cm) |
| 5号マンホール(内径230cm) |
| 短形入孔             |
| 副管付マンホール         |
| ポンプマンホール         |

| その他の施設   |
|----------|
| 吐き口      |
| 伏せ越し     |
| 取付管      |
| 栓止め      |
| 雨水幹線最上流部 |
| 雨水幹線最下流部 |

| 汚水樹         |
|-------------|
| 汚水マス(50×20) |
| 汚水マス(50×30) |
| 汚水マス(45×45) |
| 汚水マス(50円形)  |
| 汚水マス(20円形)  |

| 文字表記      |
|-----------|
| 管 径       |
| 勾 配       |
| マンホール間距離  |
| 管 底 高     |
| 地 盤 高     |
| 管径上流からの距離 |
| 枝線番号      |
| 管線番号      |

| 管渠管種                |
|---------------------|
| HP 鉄筋コンクリート管        |
| VU 硬質塩化ビニル管         |
| VU(UP) リブ付き硬質塩化ビニル管 |
| VP 硬質塩化ビニル管         |
| (HP) 推進・鉄筋コンクリート管   |
| (VU) 推進・硬質塩化ビニル管    |
| DIP ダクトイル鉄管         |
| (DIP) 推進・ダクトイル鉄管    |
| FRP 強化プラスチック複合管     |
| RC レジコンクリート管        |

※地盤高は平成15年度までは  
小数点第2位までとする。

|                        |
|------------------------|
| 小型マンホール(レジン・内径30cm)    |
| 小型マンホール(塩ビ・内径20cm)     |
| 小型マンホール(塩ビ・内径30cm)     |
| 小型マンホール(コンクリート・内径40cm) |
| 小型マンホール(コンクリート・内径50cm) |
| 小型マンホール(その他)           |

