


羽 生 市 公 共 下 水 道 台 帳 図

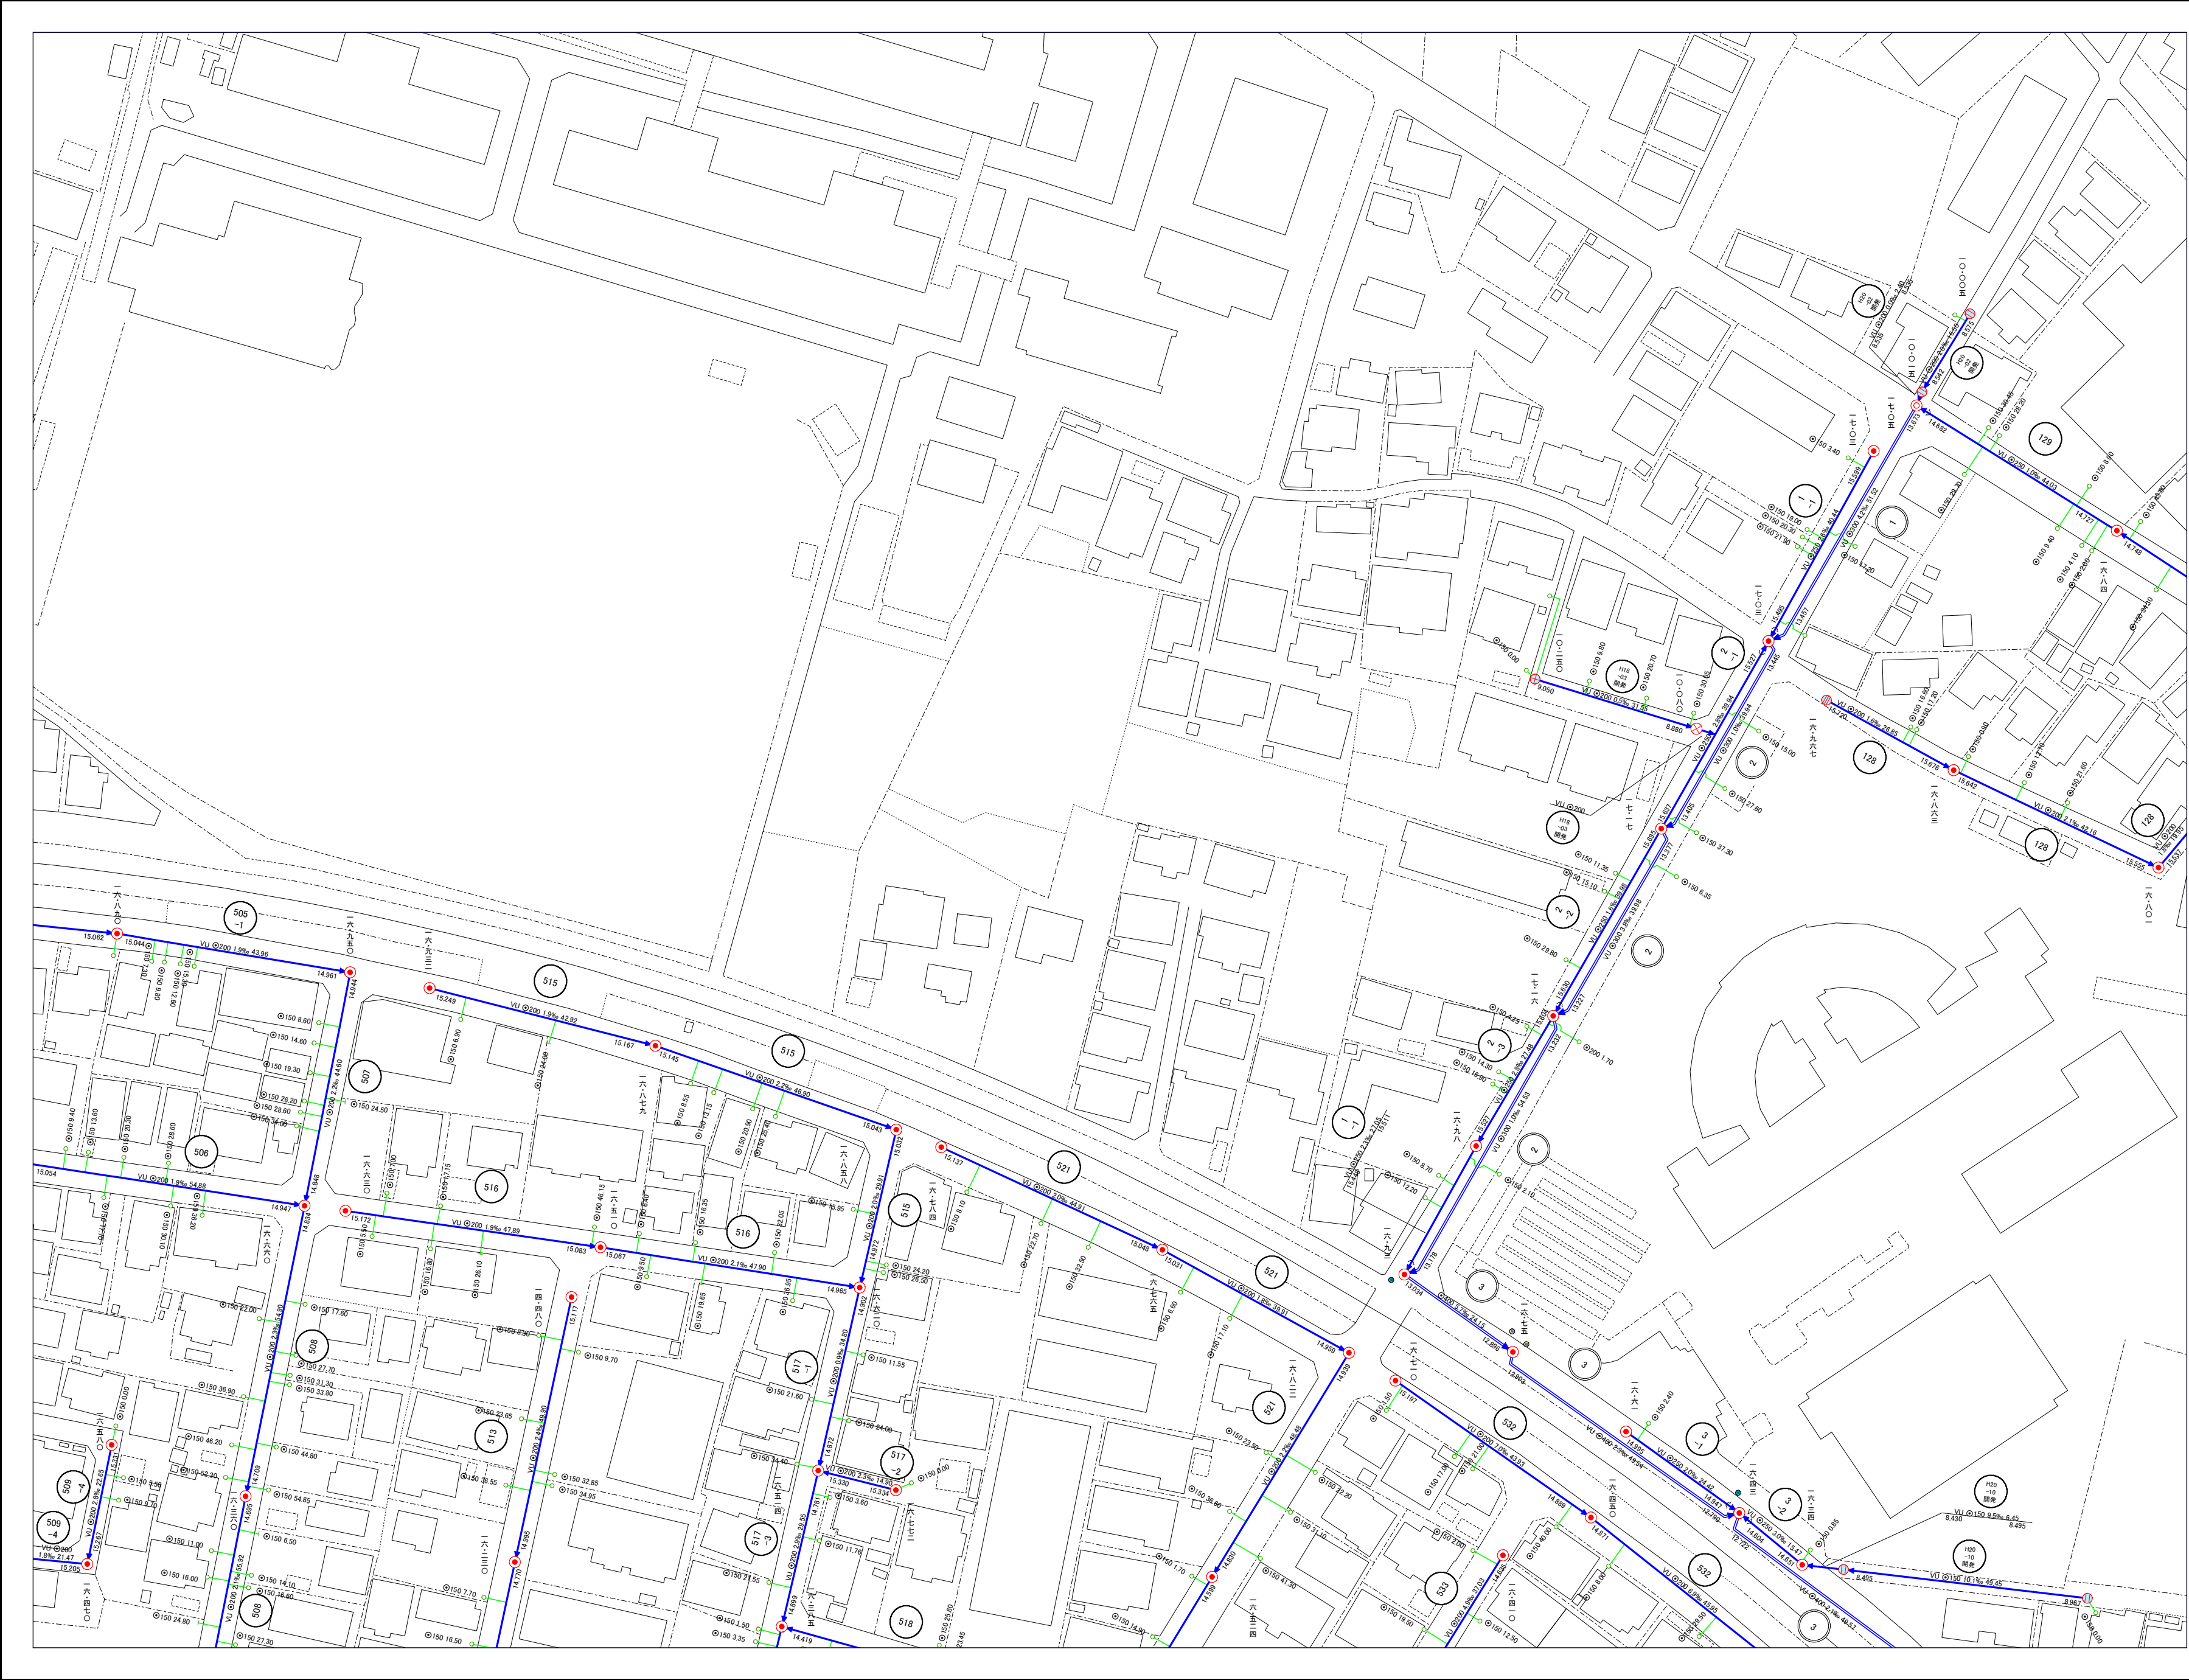

12-22	12-23	12-24
19-02	19-03	19-04
19-07	19-08	19-09



凡 例

線 種	
	行政区域
	予定処理区界
	処理区界
	処理分区界
	処理分区
	幹線管渠
	準幹線管渠
	枝線管渠
	圧送管渠
	雨水幹線水路(開渠)
	雨水幹線水路(暗渠)
	雨水幹線蓋付き水路
	雨水幹線雨水管渠

マンホール種別	
	0号マンホール(内径75cm)
	特殊1号マンホール(90×60)
	1号マンホール(内径90cm)
	2号マンホール(内径120cm)
	3号マンホール(内径150cm)
	4号マンホール(内径180cm)
	5号マンホール(内径230cm)
	短形入孔
	副管付マンホール
	ポンプマンホール

その他の施設	
	吐き口
	伏せ越し
	取付管
	栓止め
	雨水幹線最上流部
	雨水幹線最下流部

汚水樹	
	汚水マス(50×20)
	汚水マス(50×30)
	汚水マス(45×45)
	汚水マス(50円形)
	汚水マス(20円形)

文字表記	
	管 径
	勾 配
	マンホール間距離
	管底高
	地盤高
	管径上流からの距離
	管 線 番 号
	枝 線 番 号

管 渠 管 種	
HP	鉄筋コンクリート管
VU	硬質塩化ビニル管
VU(V)	リブ付き硬質塩化ビニル管
VP	硬質塩化ビニル管
(HP)	推進・鉄筋コンクリート管
(VU)	推進・硬質塩化ビニル管
DIP	ダクトイル鉄管
(DIP)	推進・ダクトイル鉄管
FRP	強化プラスチック複合管
RC	レジンコンクリート管

※地盤高は平成15年度までは
小数点第2位までとする。

	小型マンホール(レジン・内径30cm)
	小型マンホール(塩ビ・内径20cm)
	小型マンホール(塩ビ・内径30cm)
	小型マンホール(コンクリート・内径40cm)
	小型マンホール(コンクリート・内径50cm)
	小型マンホール(その他)

