


羽生市公共下水道台帳図

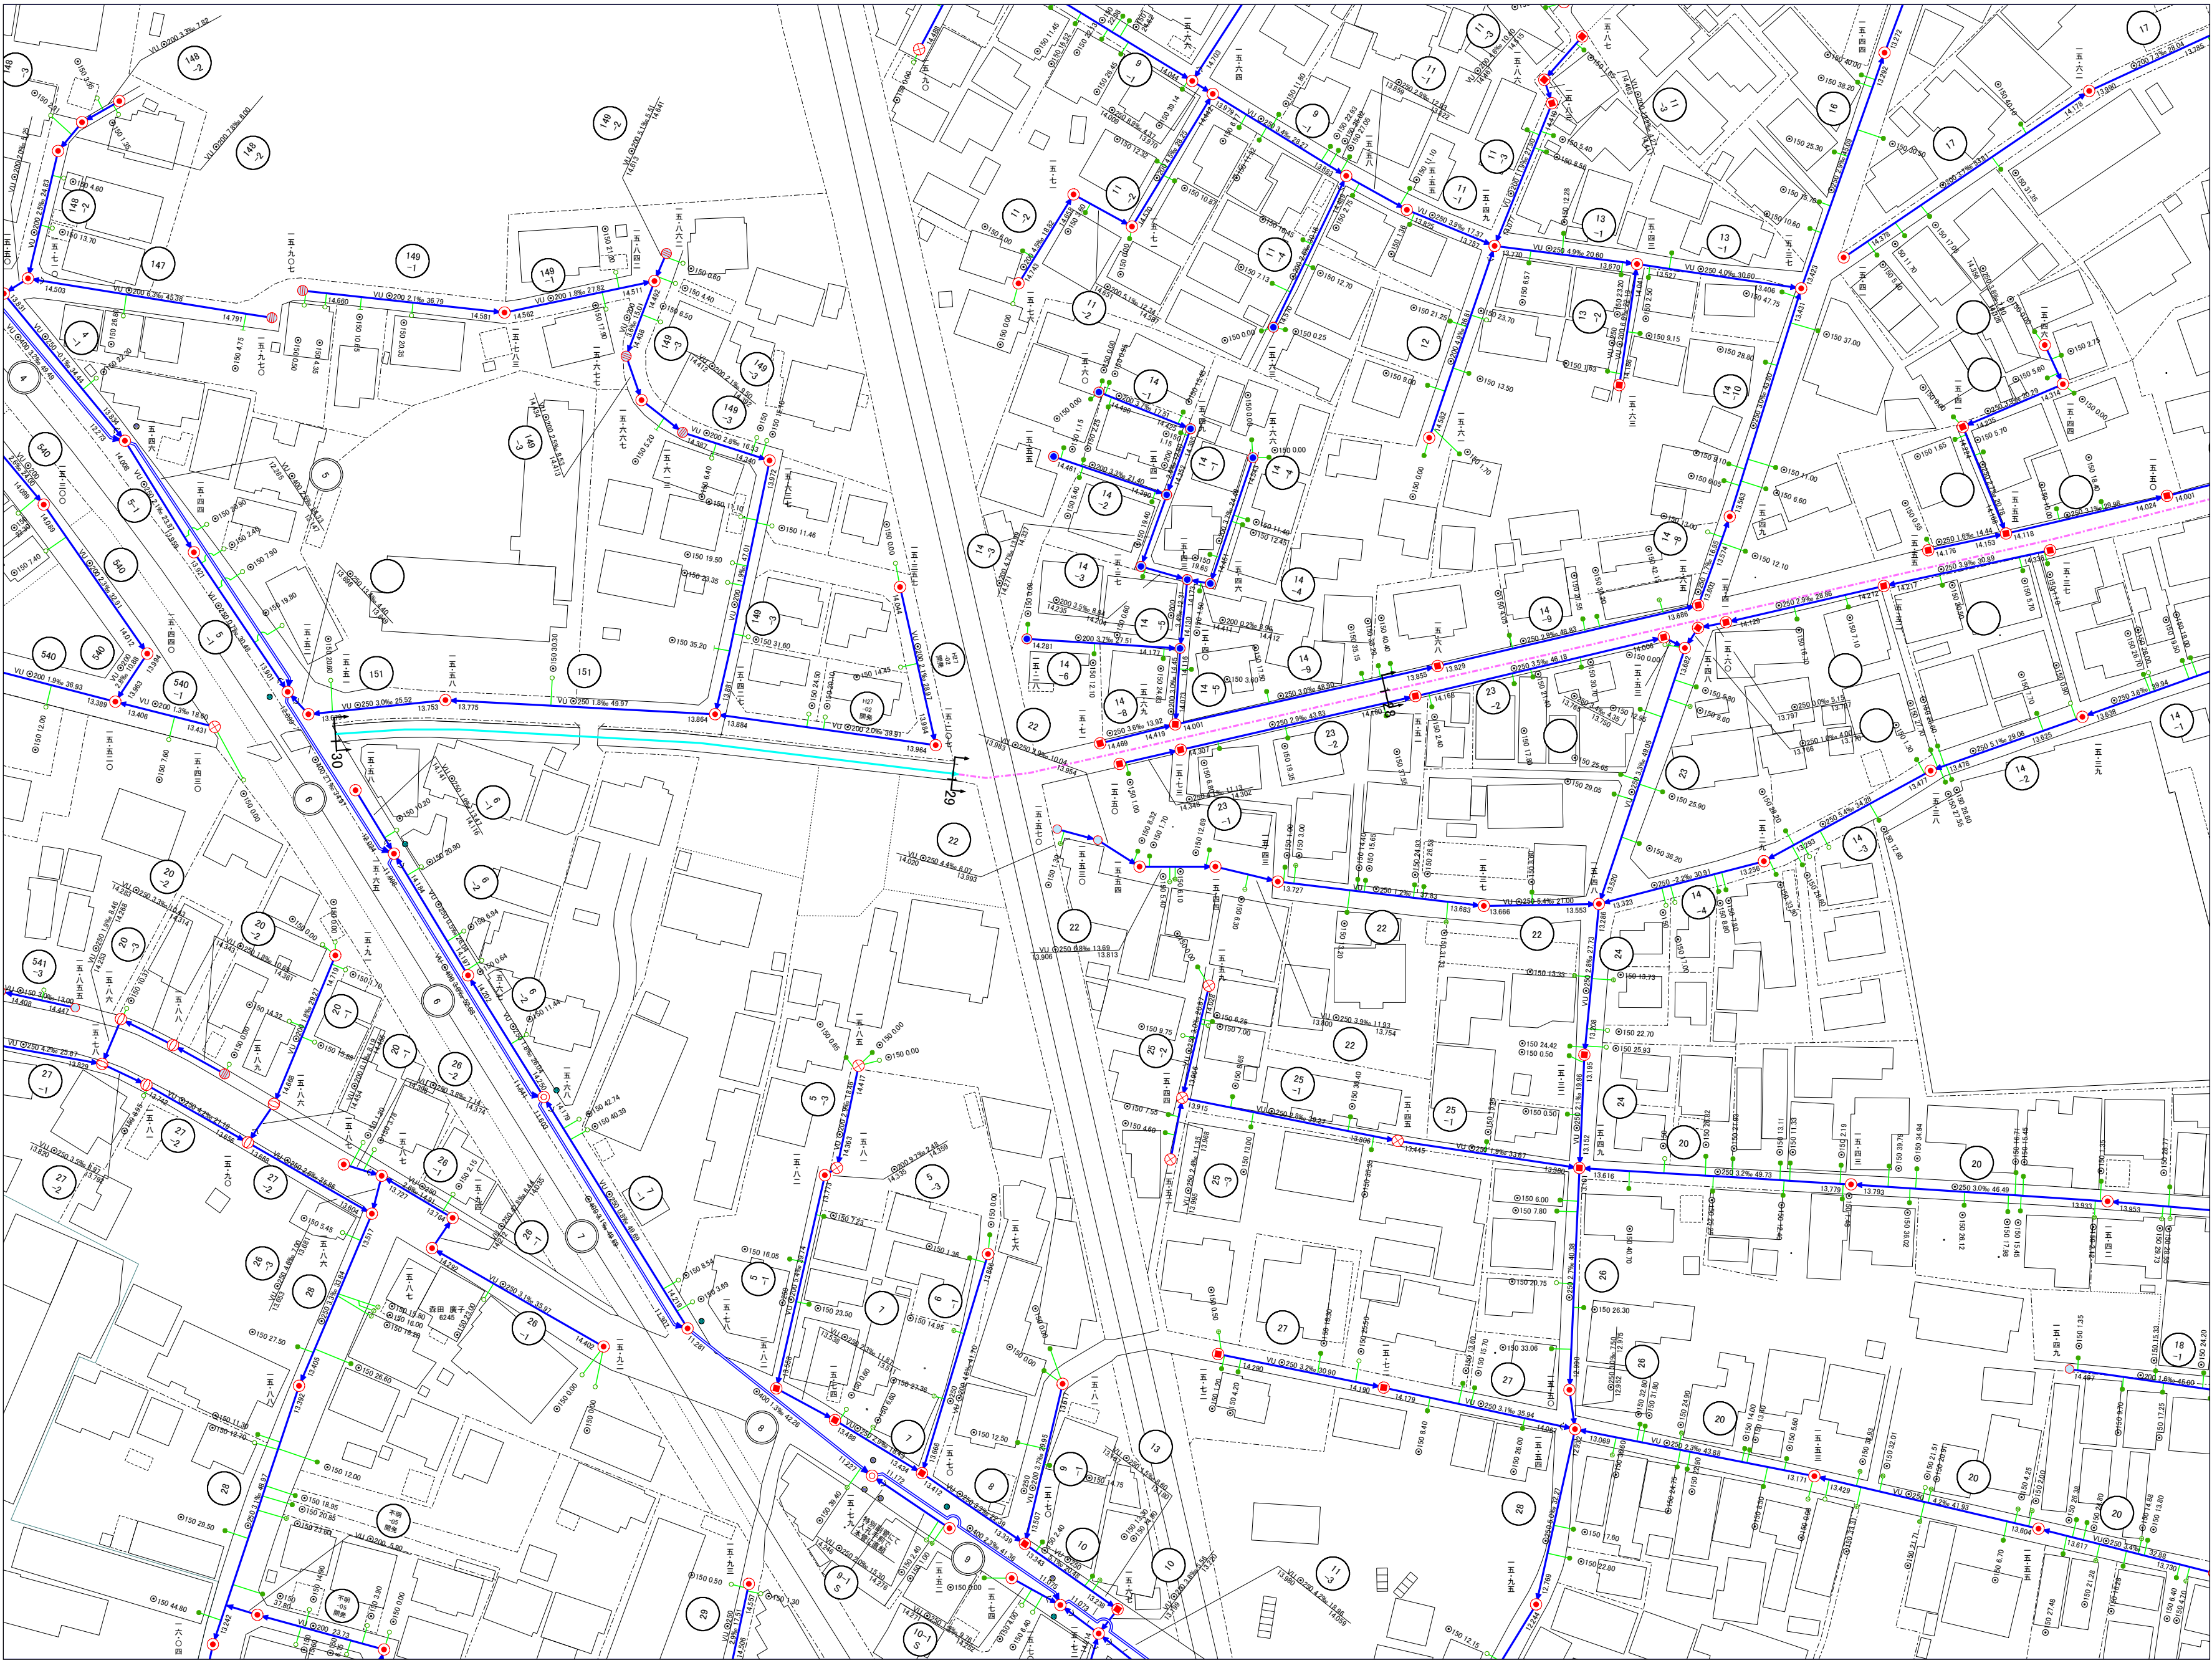

19-03	19-04	19-05
19-08	19-09	19-10
19-13	19-14	19-15



凡 例

線 種	説 明
--- (thin dashed)	行政区域
--- (dotted)	予定処理区界
--- (dash-dot)	処理区界
--- (thick dashed)	処理分区界
■ (yellow)	処理分区区域
— (blue)	幹線管渠
— (light blue)	準幹線管渠
— (dark blue)	枝線管渠
— (light blue)	圧送管渠
— (cyan)	雨水幹線水路(開渠)
— (pink)	雨水幹線水路(暗渠)
— (dashed pink)	雨水幹線蓋付き水路
— (green)	雨水幹線雨水管渠

マンホール種別	説 明
○ (white)	0号マンホール(内径75cm)
⊗ (red)	特殊1号マンホール(90×60)
● (red)	1号マンホール(内径90cm)
⊙ (red)	2号マンホール(内径120cm)
⦿ (red)	3号マンホール(内径150cm)
⦿ (red)	4号マンホール(内径180cm)
⦿ (red)	5号マンホール(内径230cm)
⊕ (red)	短形入孔
⊕ (blue)	副管付マンホール
⊕ (red)	ポンプマンホール

その他の施設	説 明
→ (black)	吐き口
⊗ (black)	伏せ越し
— (green)	取付管
— (green)	栓止め
● (red)	雨水幹線最上流部
→ (red)	雨水幹線最下流部

汚水樹	説 明
○ (green)	汚水マス(50×20)
○ (green)	汚水マス(50×30)
○ (green)	汚水マス(45×45)
○ (green)	汚水マス(50円形)
○ (green)	汚水マス(20円形)

文字表記	説 明
φ300	管 径
1.5%	勾 配
30.00	マンホール間距離
2.724	管 底 高
119.000	地 盤 高
管径 上流からの距離	
○ (black)	管 線 番号
○ (black)	枝 線 番号

管渠管種	説 明
HP	鉄筋コンクリート管
VU	硬質塩化ビニル管
VU(UP)	リブ付き硬質塩化ビニル管
VP	硬質塩化ビニル管
(HP)	推進・鉄筋コンクリート管
(VU)	推進・硬質塩化ビニル管
DIP	ダクタイル鋳鉄管
(DIP)	推進・ダクタイル鋳鉄管
FRP	強化プラスチック複合管
RC	レジンコンクリート管

※地盤高は平成15年度までは
小数点第2位までとする。

⊕ (blue)	小型マンホール(レジン・内径30cm)
⊕ (blue)	小型マンホール(塩ビ・内径20cm)
⊕ (blue)	小型マンホール(塩ビ・内径30cm)
⊕ (blue)	小型マンホール(コンクリート・内径30cm)
⊕ (blue)	小型マンホール(コンクリート・内径40cm)
⊕ (blue)	小型マンホール(コンクリート・内径50cm)
⊕ (blue)	小型マンホール(その他)

