


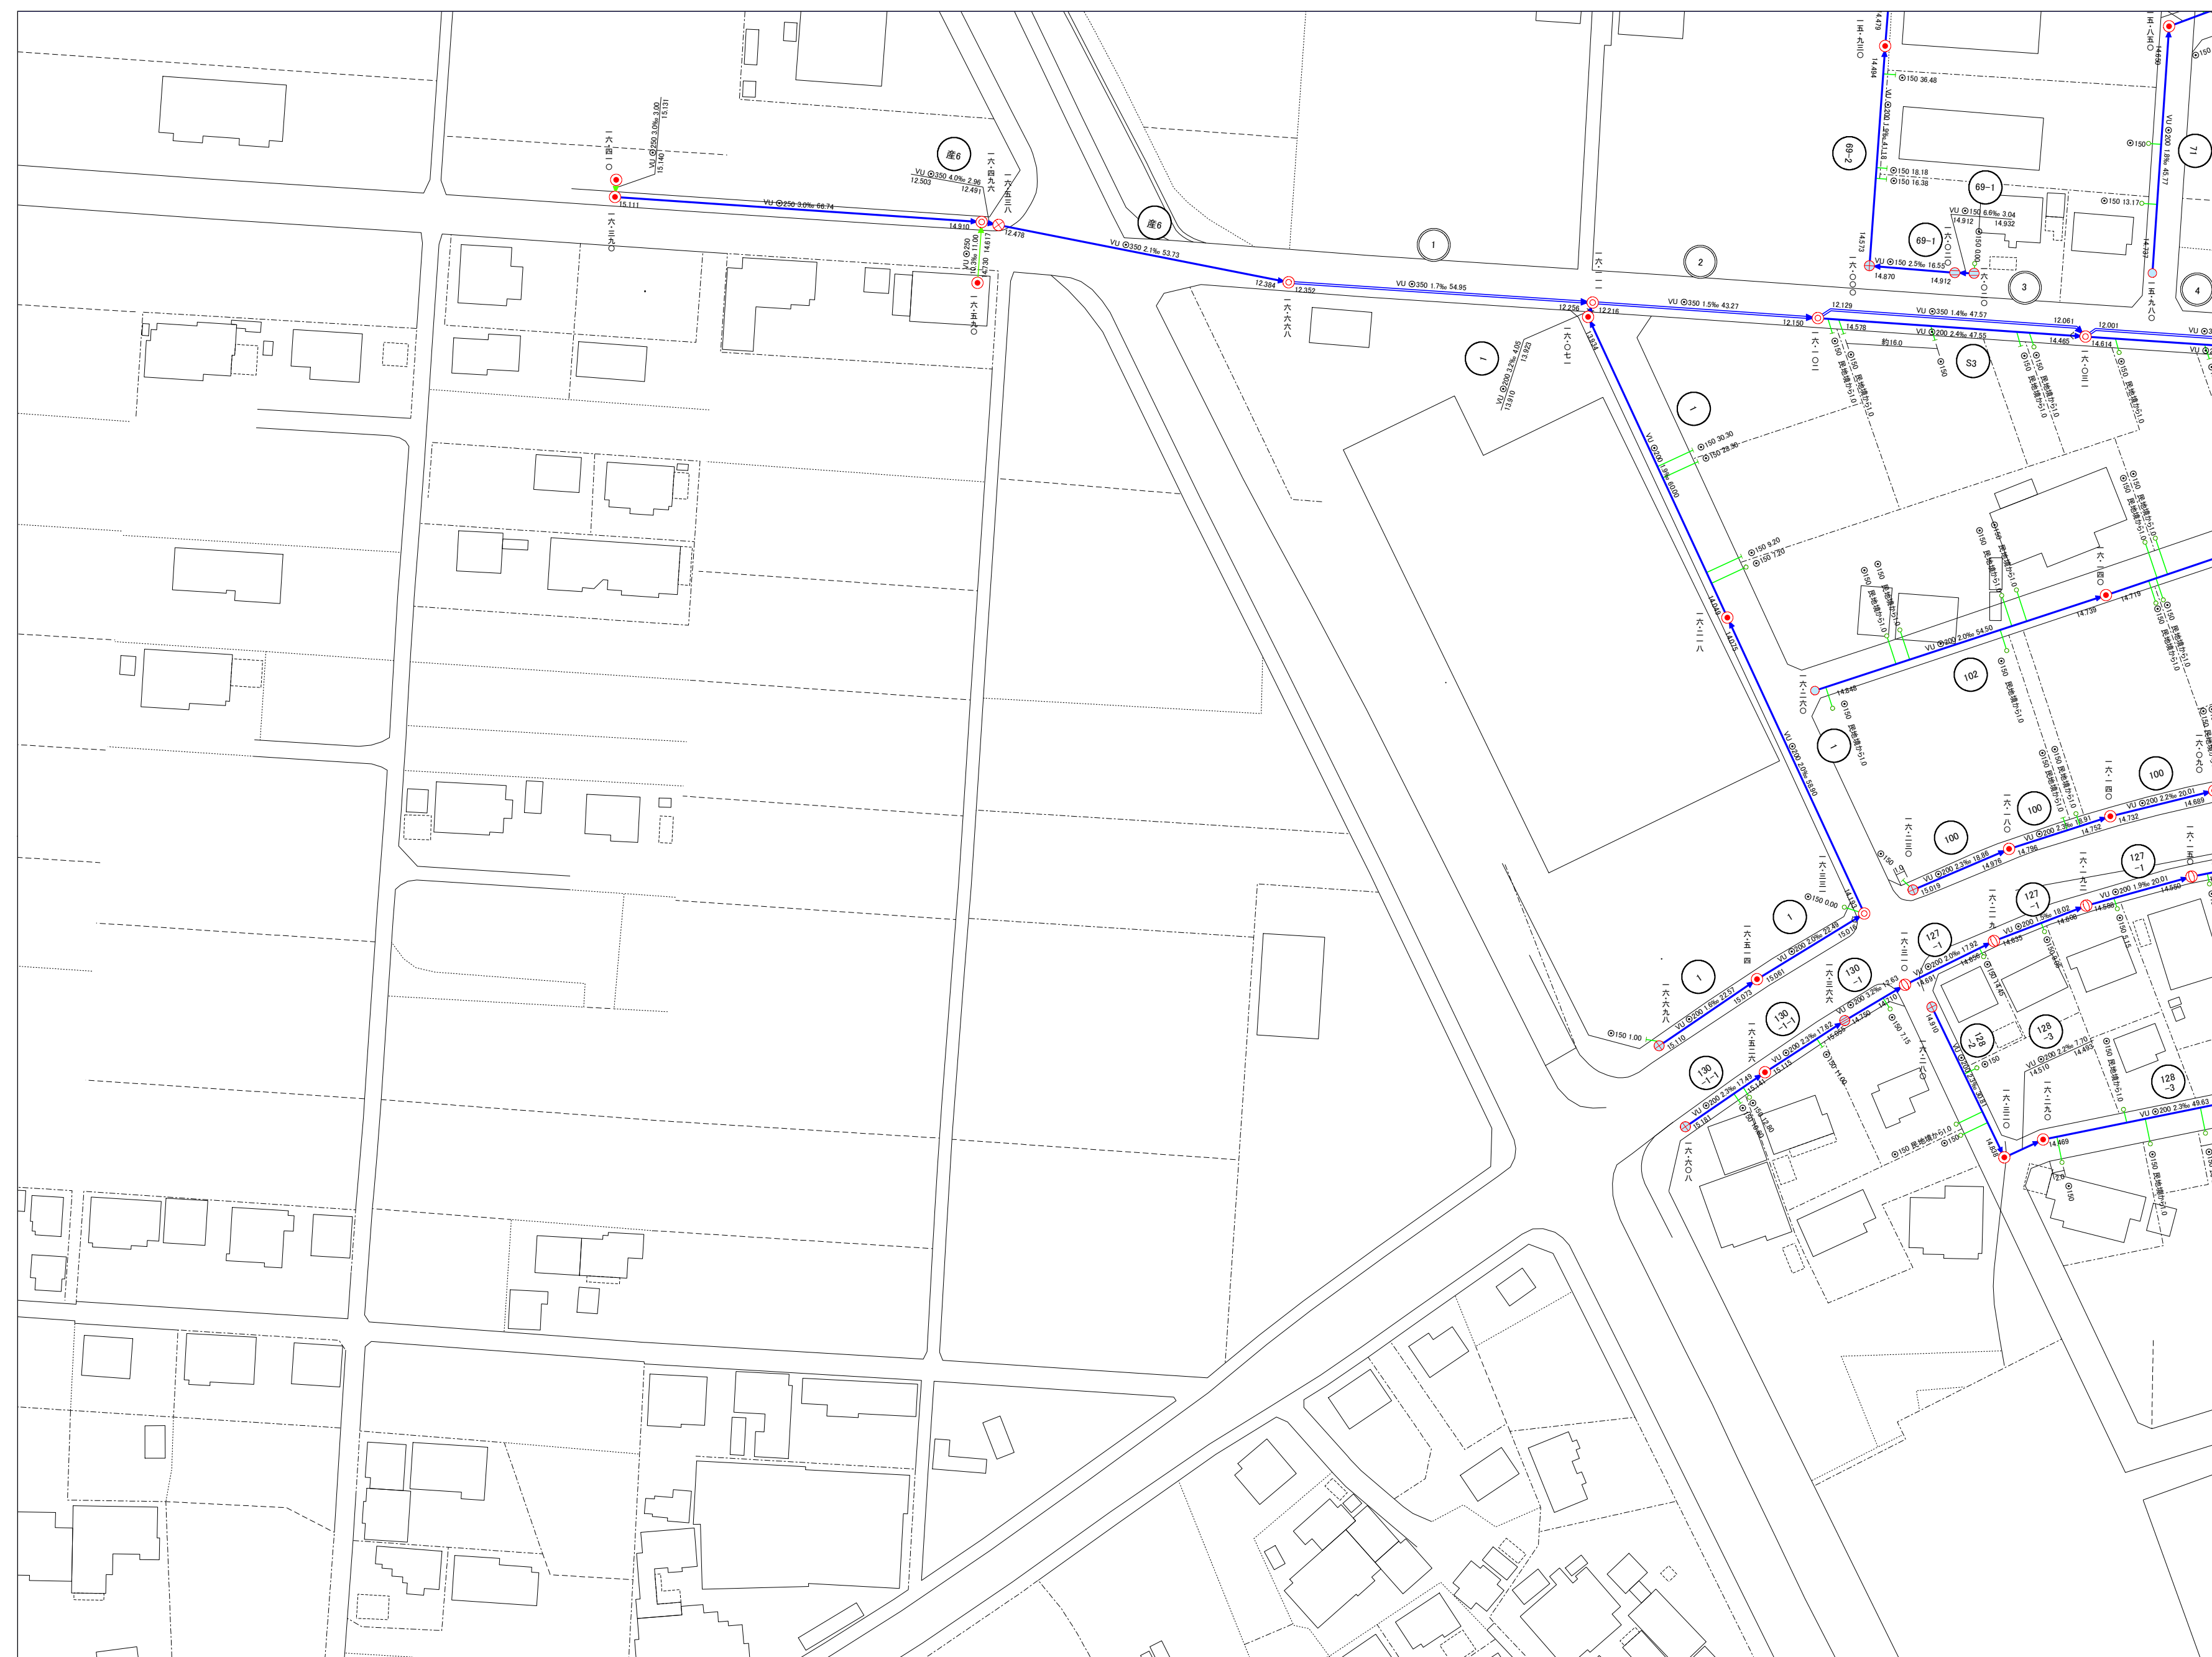

19-11	19-12	19-13
19-16	19-17	19-18
19-21	19-22	19-23

®

凡 例

線	種
	行政区域
	予定処理区界
	処理区界
	処理分区界
	処理分区区域
	幹線管渠
	準幹線管渠
	枝線管渠
	圧送管渠
	雨水幹線 水路(開渠)
	雨水幹線 水路(暗渠)
	雨水幹線 蓋付き水路
	雨水幹線 雨水管渠

マンホール種別	
	0号マンホール (内径 75cm)
	特殊 1号マンホール (90×6)
	1号マンホール (内径 90cm)
	2号マンホール (内径 120cm)
	3号マンホール (内径 150cm)
	4号マンホール (内径 180cm)
	5号マンホール (内径 230cm)
	短 形 入 孔
	副管付マンホール
	ポンプマンホール

そ の 他 の 施 設	
	吐 き 口
	伏 せ 越 し
	取 付 管
	栓 止 め
	雨水幹線 最上流部
	雨水幹線 最下流部

汚 水 桧	
	汚水マス (50 × 20)
	汚水マス (50 × 30)
	汚水マス (45 × 45)
	汚水マス (50円形)
	汚水マス (20円形)

文 字 表 記	
φ300	管 径
1.5‰	勾 配
30.00	マンホール間距離
2.724	管 底 高
2.724	地 盤 高
1+10 1+100	管径 上流からの距離
○	管 線 番 号
○	枝 線 番 号

管 渠 管 種	
HP	鉄筋コンクリート管
VU	硬質塩化ビニル管
VU(リブ)	リブ付き硬質塩化ビニル管
VP	硬質塩化ビニル管
(HP)	推進・鉄筋コンクリート管
(VU)	推進・硬質塩化ビニル管
DIP	ダクタイル鋳鉄管
(DIP)	推進・ダクタイル鋳鉄管
FRP	強化プラスチック複合管
RC	レジンコンクリート管

※地盤高は平成15年度までは
小数点第2位までとする。

	小型マンホール(レジン・内径30cm)
	小型マンホール(塩ビ・内径20cm)
	小型マンホール(塩ビ・内径30cm)
	小型マンホール(コンクリート・内径40cm)
	小型マンホール(コンクリート・内径50cm)
	小型マンホール(その他)

