


羽生市公共下水道台帳図

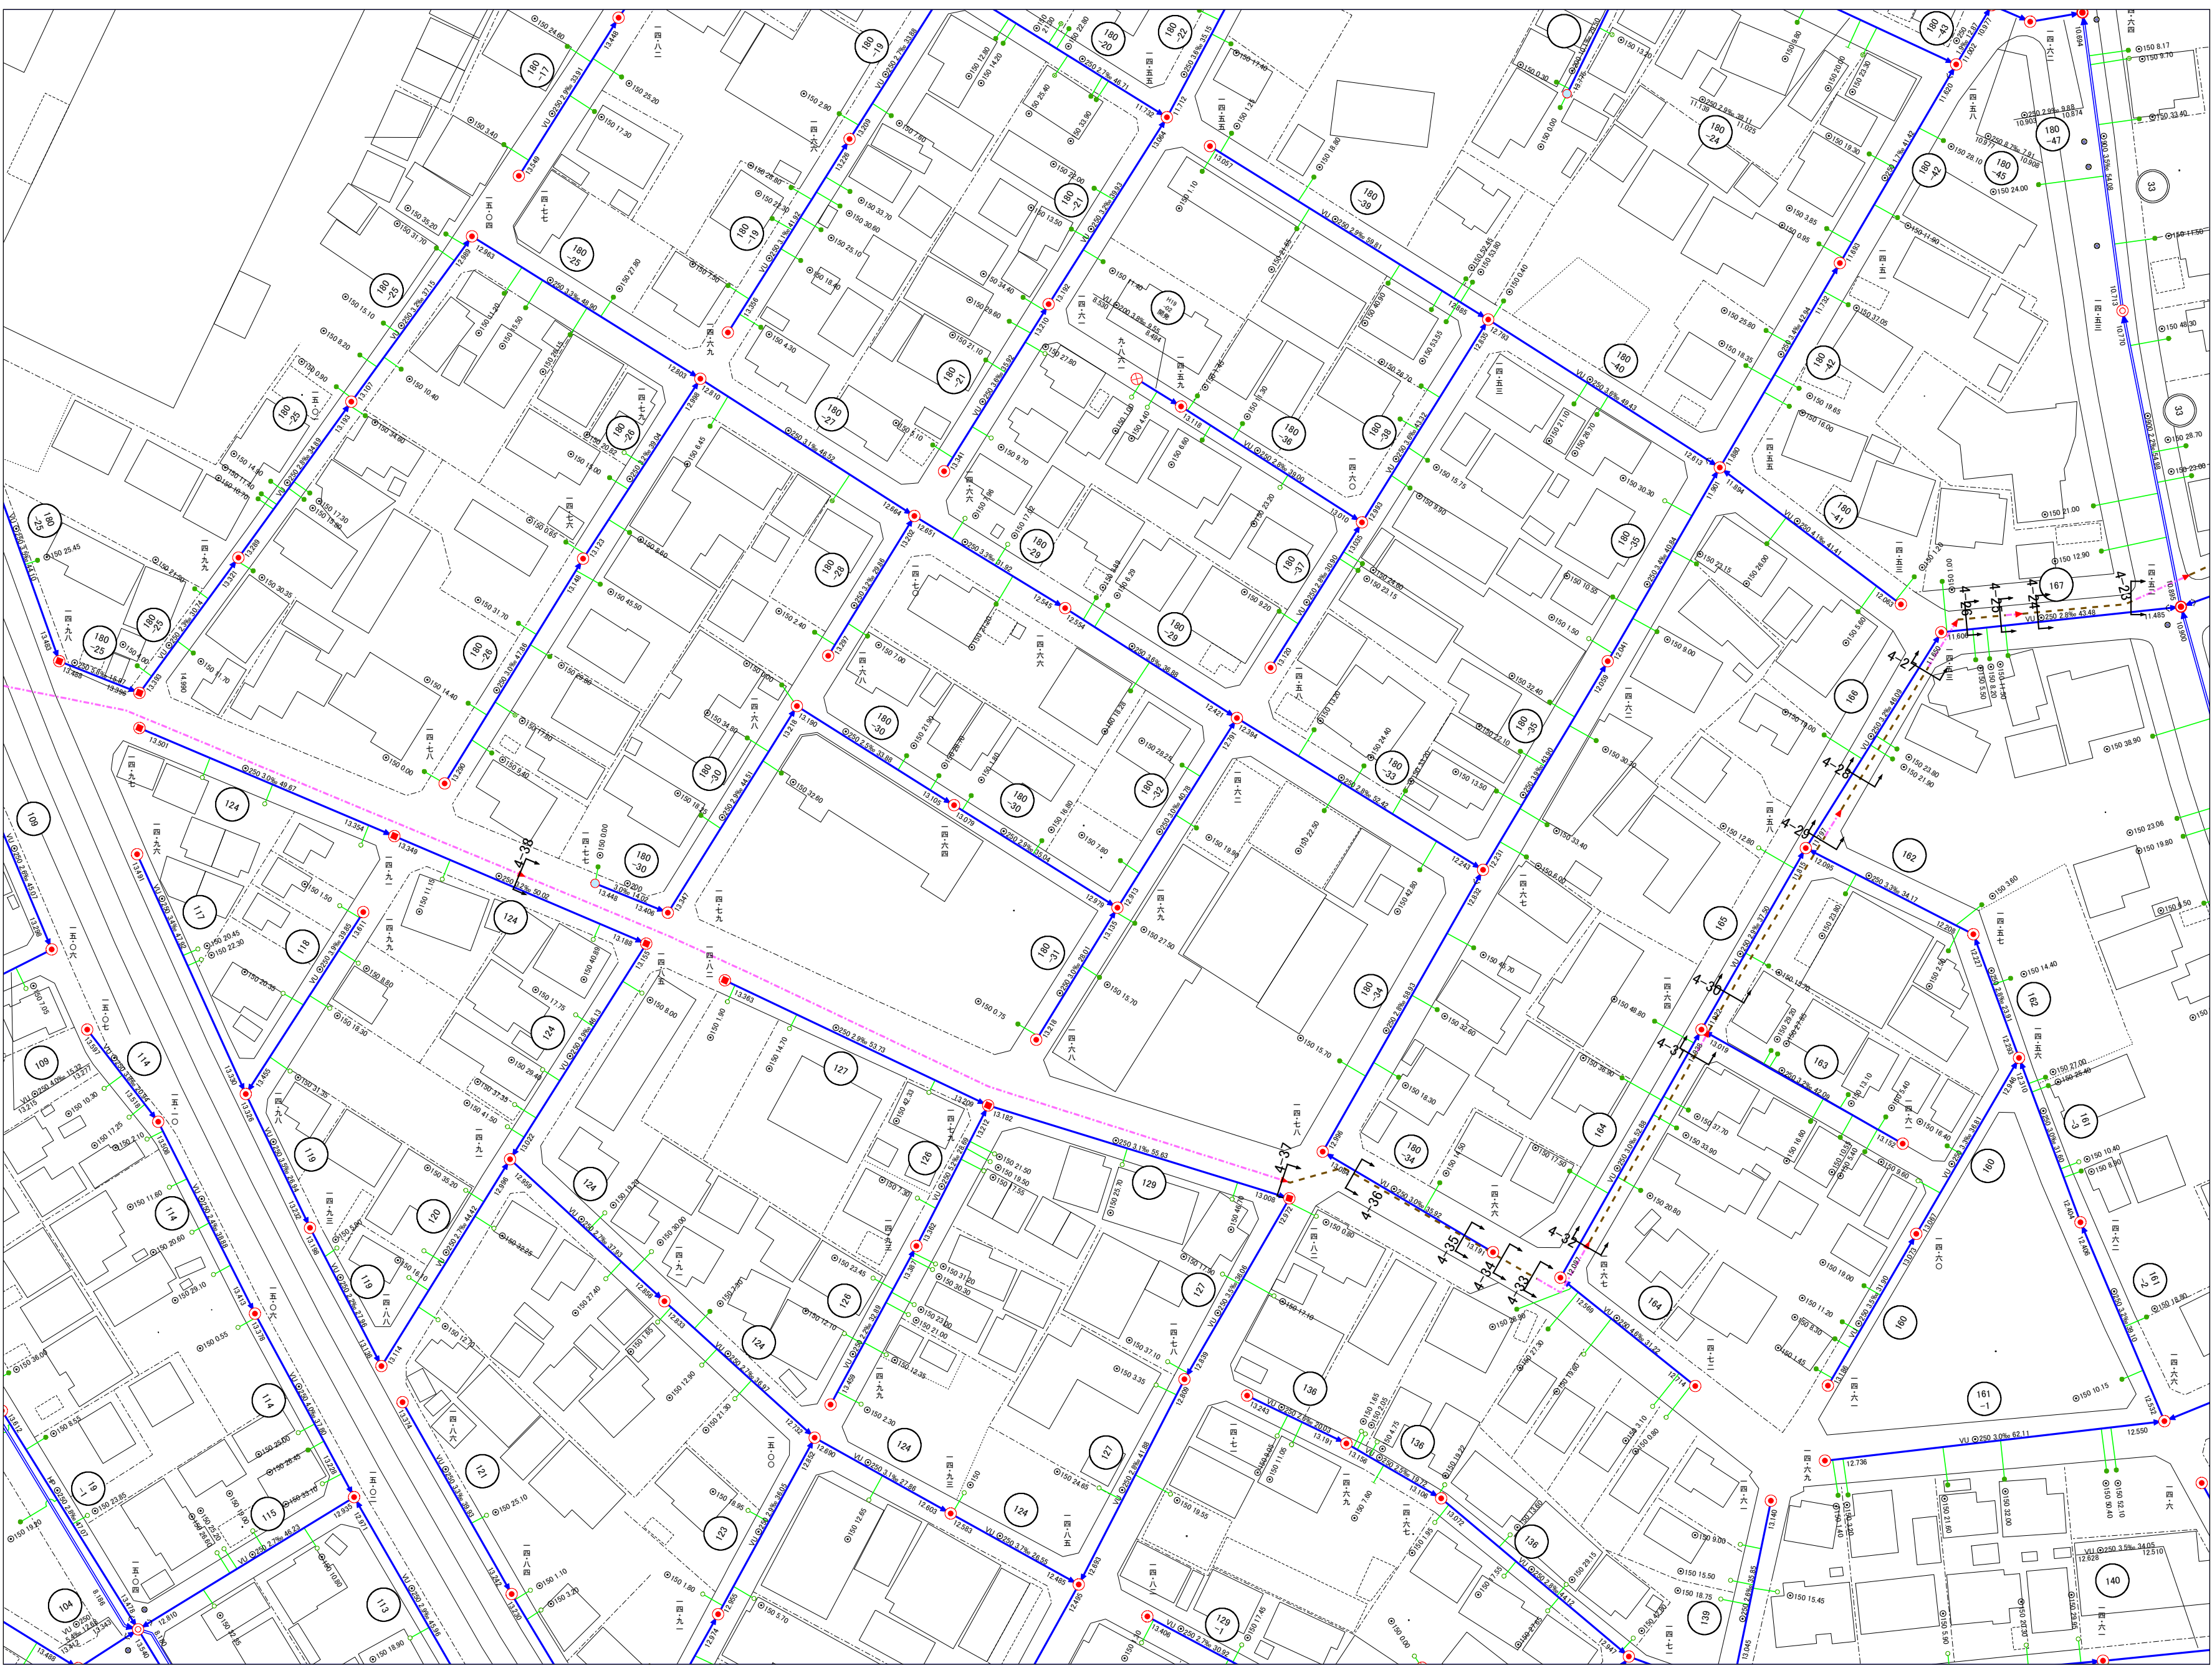

19-19	19-20	20-16
19-24	19-25	20-21
26-04	26-05	27-01



凡 例

線 種
行政区域
予定処理区界
処理区界
処理分区界
処理分区
幹線管渠
準幹線管渠
枝線管渠
圧送管渠
雨水幹線水路(開渠)
雨水幹線水路(暗渠)
雨水幹線蓋付き水路
雨水幹線雨水管渠

マンホール種別
0号マンホール(内径75cm)
特殊1号マンホール(90×60)
1号マンホール(内径90cm)
2号マンホール(内径120cm)
3号マンホール(内径150cm)
4号マンホール(内径180cm)
5号マンホール(内径230cm)
短形入孔
副管付マンホール
ポンプマンホール

その他の施設
吐き口
伏せ越し
取付管
栓止め
雨水幹線最上流部
雨水幹線最下流部

汚水樹
汚水マス(50×20)
汚水マス(50×30)
汚水マス(45×45)
汚水マス(50円形)
汚水マス(20円形)

文字表記
φ300 管 径
1.5% 勾 配
30.00 マンホール間距離
2.724 管底高
118.000 地盤高
管径 上流からの距離
管 線 番 号
枝 線 番 号

管渠管種
HP 鉄筋コンクリート管
VU 硬質塩化ビニル管
VU(UP) リブ付き硬質塩化ビニル管
VP 硬質塩化ビニル管
(HP) 推進・鉄筋コンクリート管
(VU) 推進・硬質塩化ビニル管
DIP ダクトイル鉄管
(DIP) 推進・ダクトイル鉄管
FRP 強化プラスチック複合管
RC レジコンクリート管

※地盤高は平成15年度までは
小数点第2位までとする。

小型マンホール(レジン・内径30cm)
小型マンホール(塩ビ・内径20cm)
小型マンホール(塩ビ・内径30cm)
小型マンホール(コンクリート・内径40cm)
小型マンホール(コンクリート・内径50cm)
小型マンホール(その他)