


羽生市公共下水道台帳図

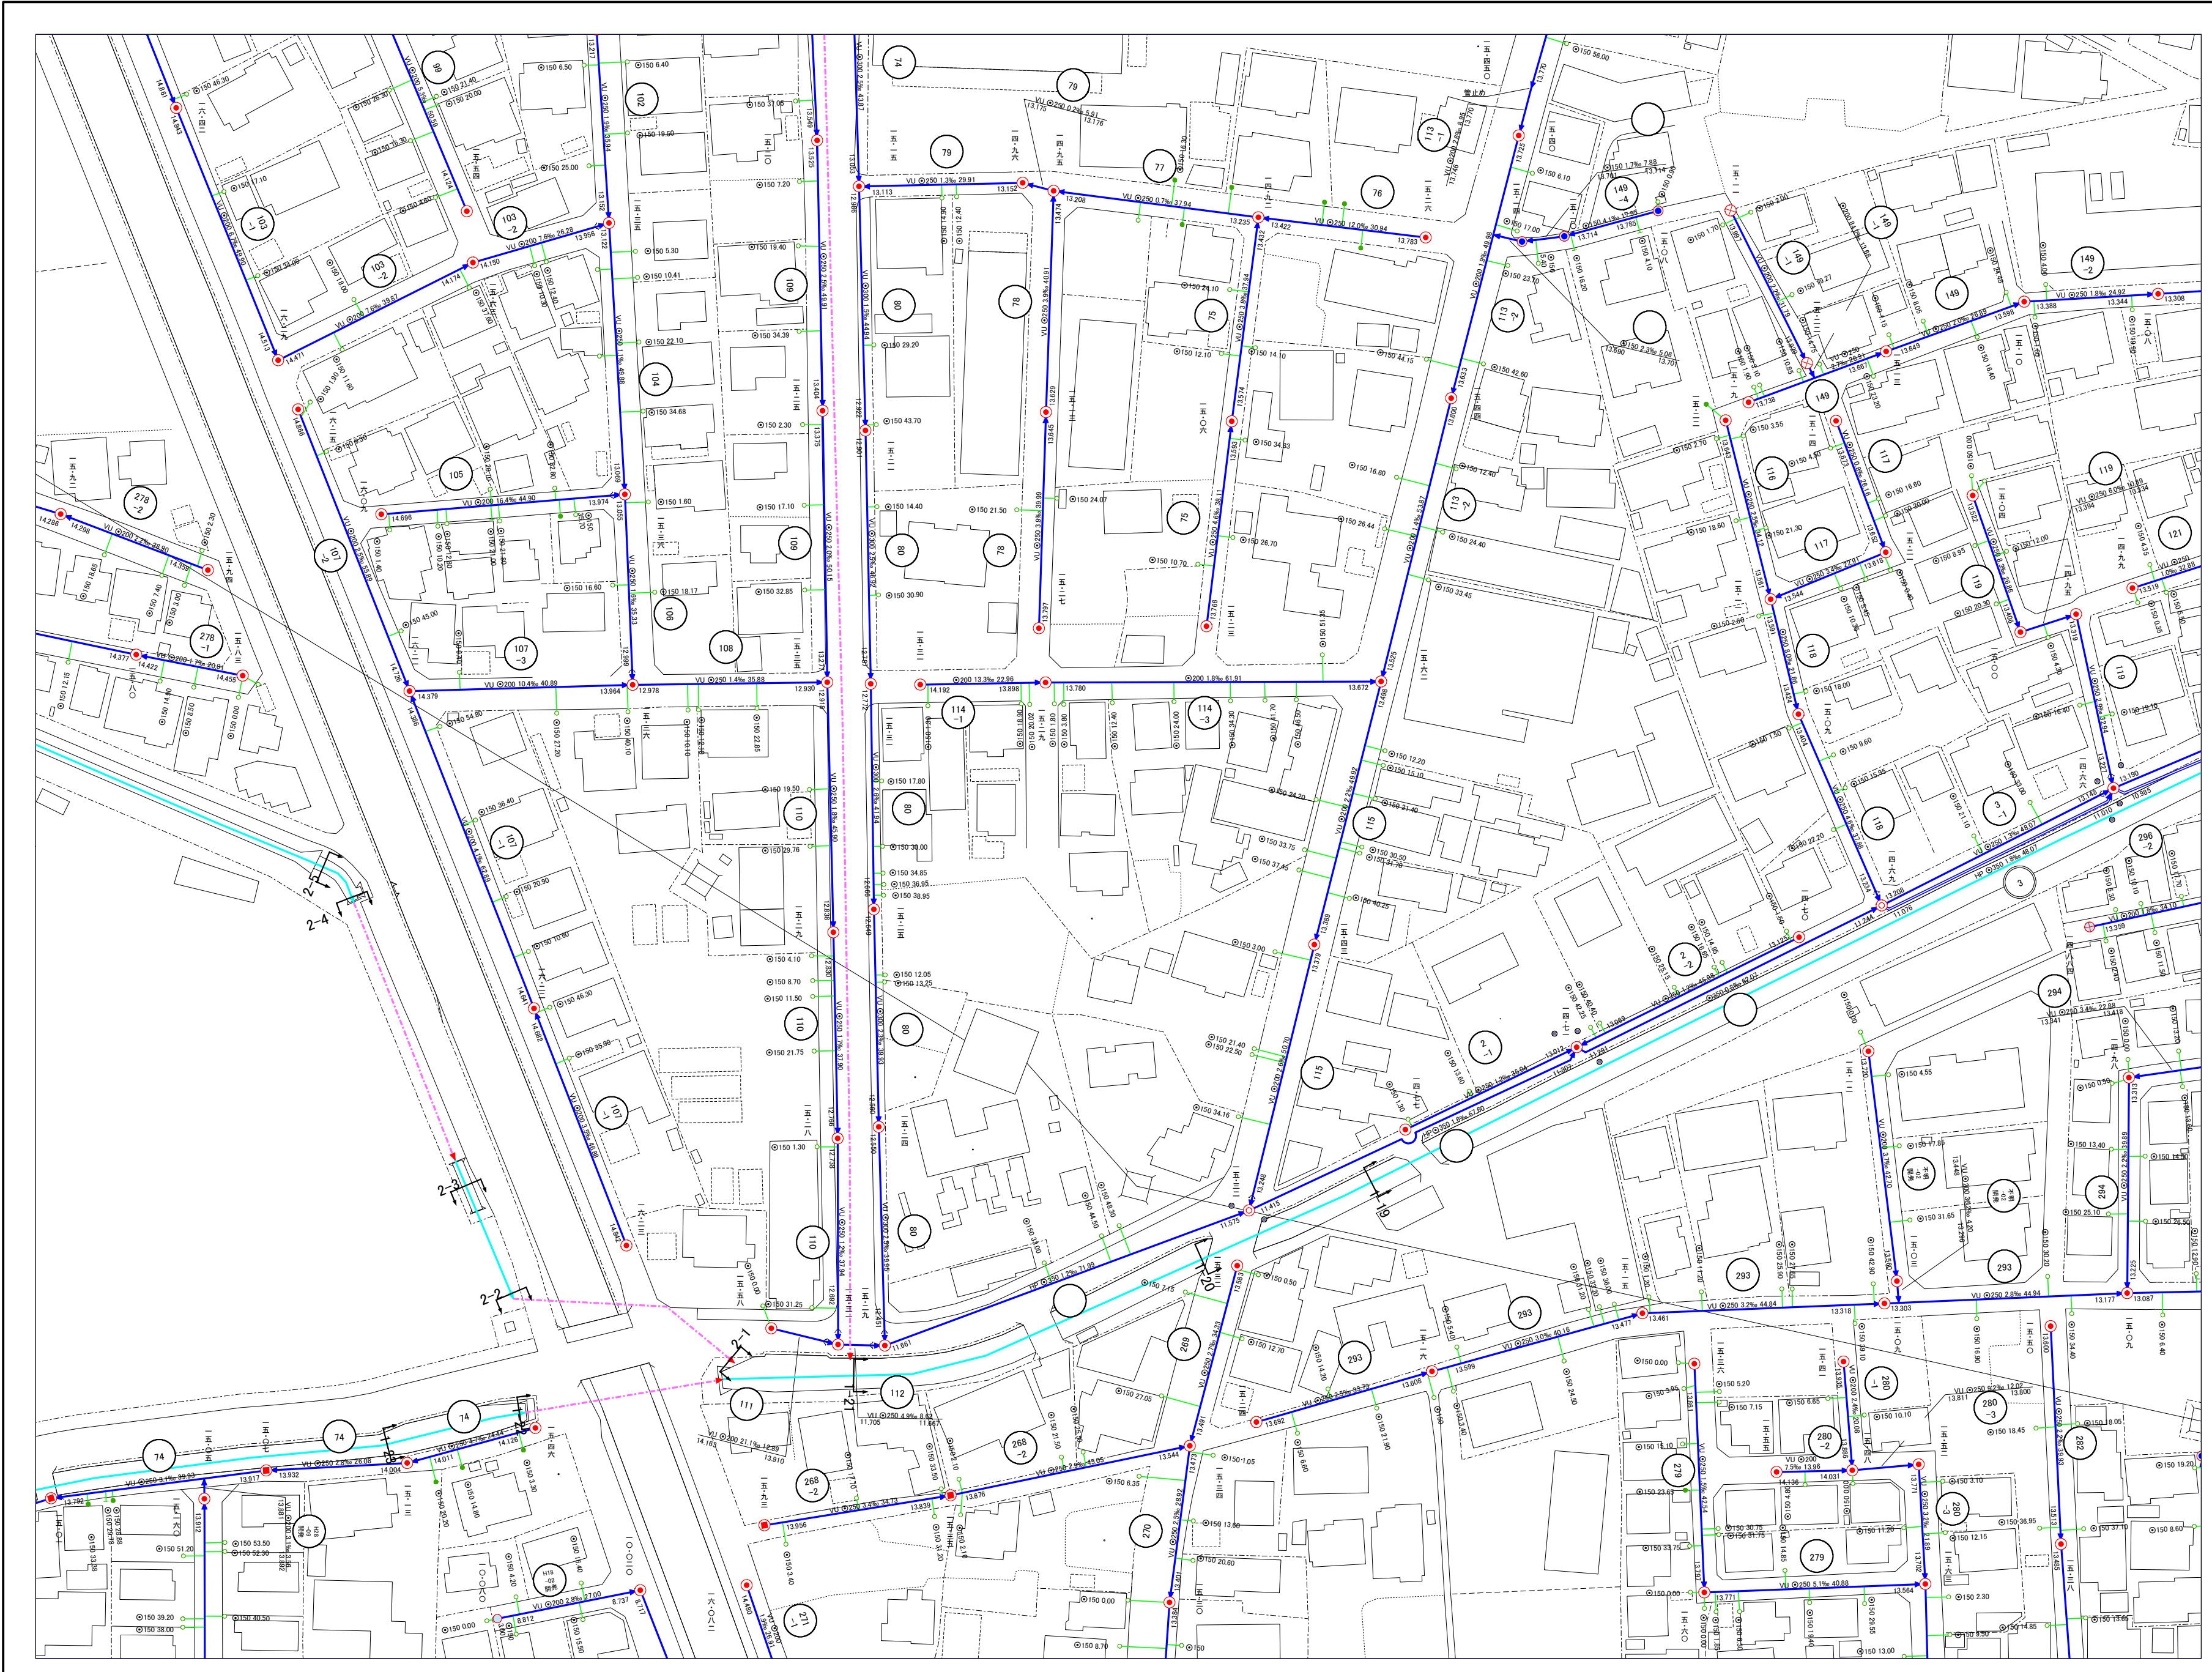

12-25	13-21	13-22
19-05	20-01	20-02
19-10	20-06	20-07



凡 例

線 種	
行政区域	行政区域
予定処理区界	予定処理区界
処理区界	処理区界
処理分区界	処理分区界
幹線管渠	幹線管渠
準幹線管渠	準幹線管渠
枝線管渠	枝線管渠
庄送管渠	庄送管渠
雨水幹線水路(開渠)	雨水幹線水路(開渠)
雨水幹線水路(暗渠)	雨水幹線水路(暗渠)
雨水幹線蓋付き水路	雨水幹線蓋付き水路
雨水幹線雨水管渠	雨水幹線雨水管渠

マンホール種別

- 0号マンホール(内径75cm)
- 特殊1号マンホール(90×60)
- 1号マンホール(内径90cm)
- 2号マンホール(内径120cm)
- 3号マンホール(内径150cm)
- 4号マンホール(内径180cm)
- 5号マンホール(内径230cm)
- 副管付マンホール
- ポンプマンホール

その他の施設

- 吐き口
- 伏せ越し
- 取付管
- 栓止め
- 雨水幹線 最上流部
- 雨水幹線 最下流部

汚水樹

- 汚水マス(50×20)
- 汚水マス(50×30)
- 汚水マス(45×45)
- 汚水マス(50円形)
- 汚水マス(20円形)

文字表記

- 管 径
- 勾 配
- マンホール間距離
- 管 底 高
- 地 盤 高
- 管径 上流からの距離
- 管 線 番 号
- 枝 線 番 号

管 渠 管 種

- HP 鉄筋コンクリート管
- VU 硬質塩化ビニル管
- VU(UP) リブ付き硬質塩化ビニル管
- VP 硬質塩化ビニル管
- (HP) 推進・鉄筋コンクリート管
- (VU) 推進・硬質塩化ビニル管
- DIP ダクトイル鉄管
- (DIP) 推進・ダクトイル鉄管
- FRP 強化プラスチック複合管
- RC レジコンクリート管

※地盤高は平成15年度までは
小数点第2位までとする。

小型マンホール(レジン・内径30cm)

- 小型マンホール(塩ビ・内径20cm)
- 小型マンホール(塩ビ・内径30cm)
- 小型マンホール(コンクリート・内径40cm)
- 小型マンホール(コンクリート・内径50cm)
- 小型マンホール(その他)

