


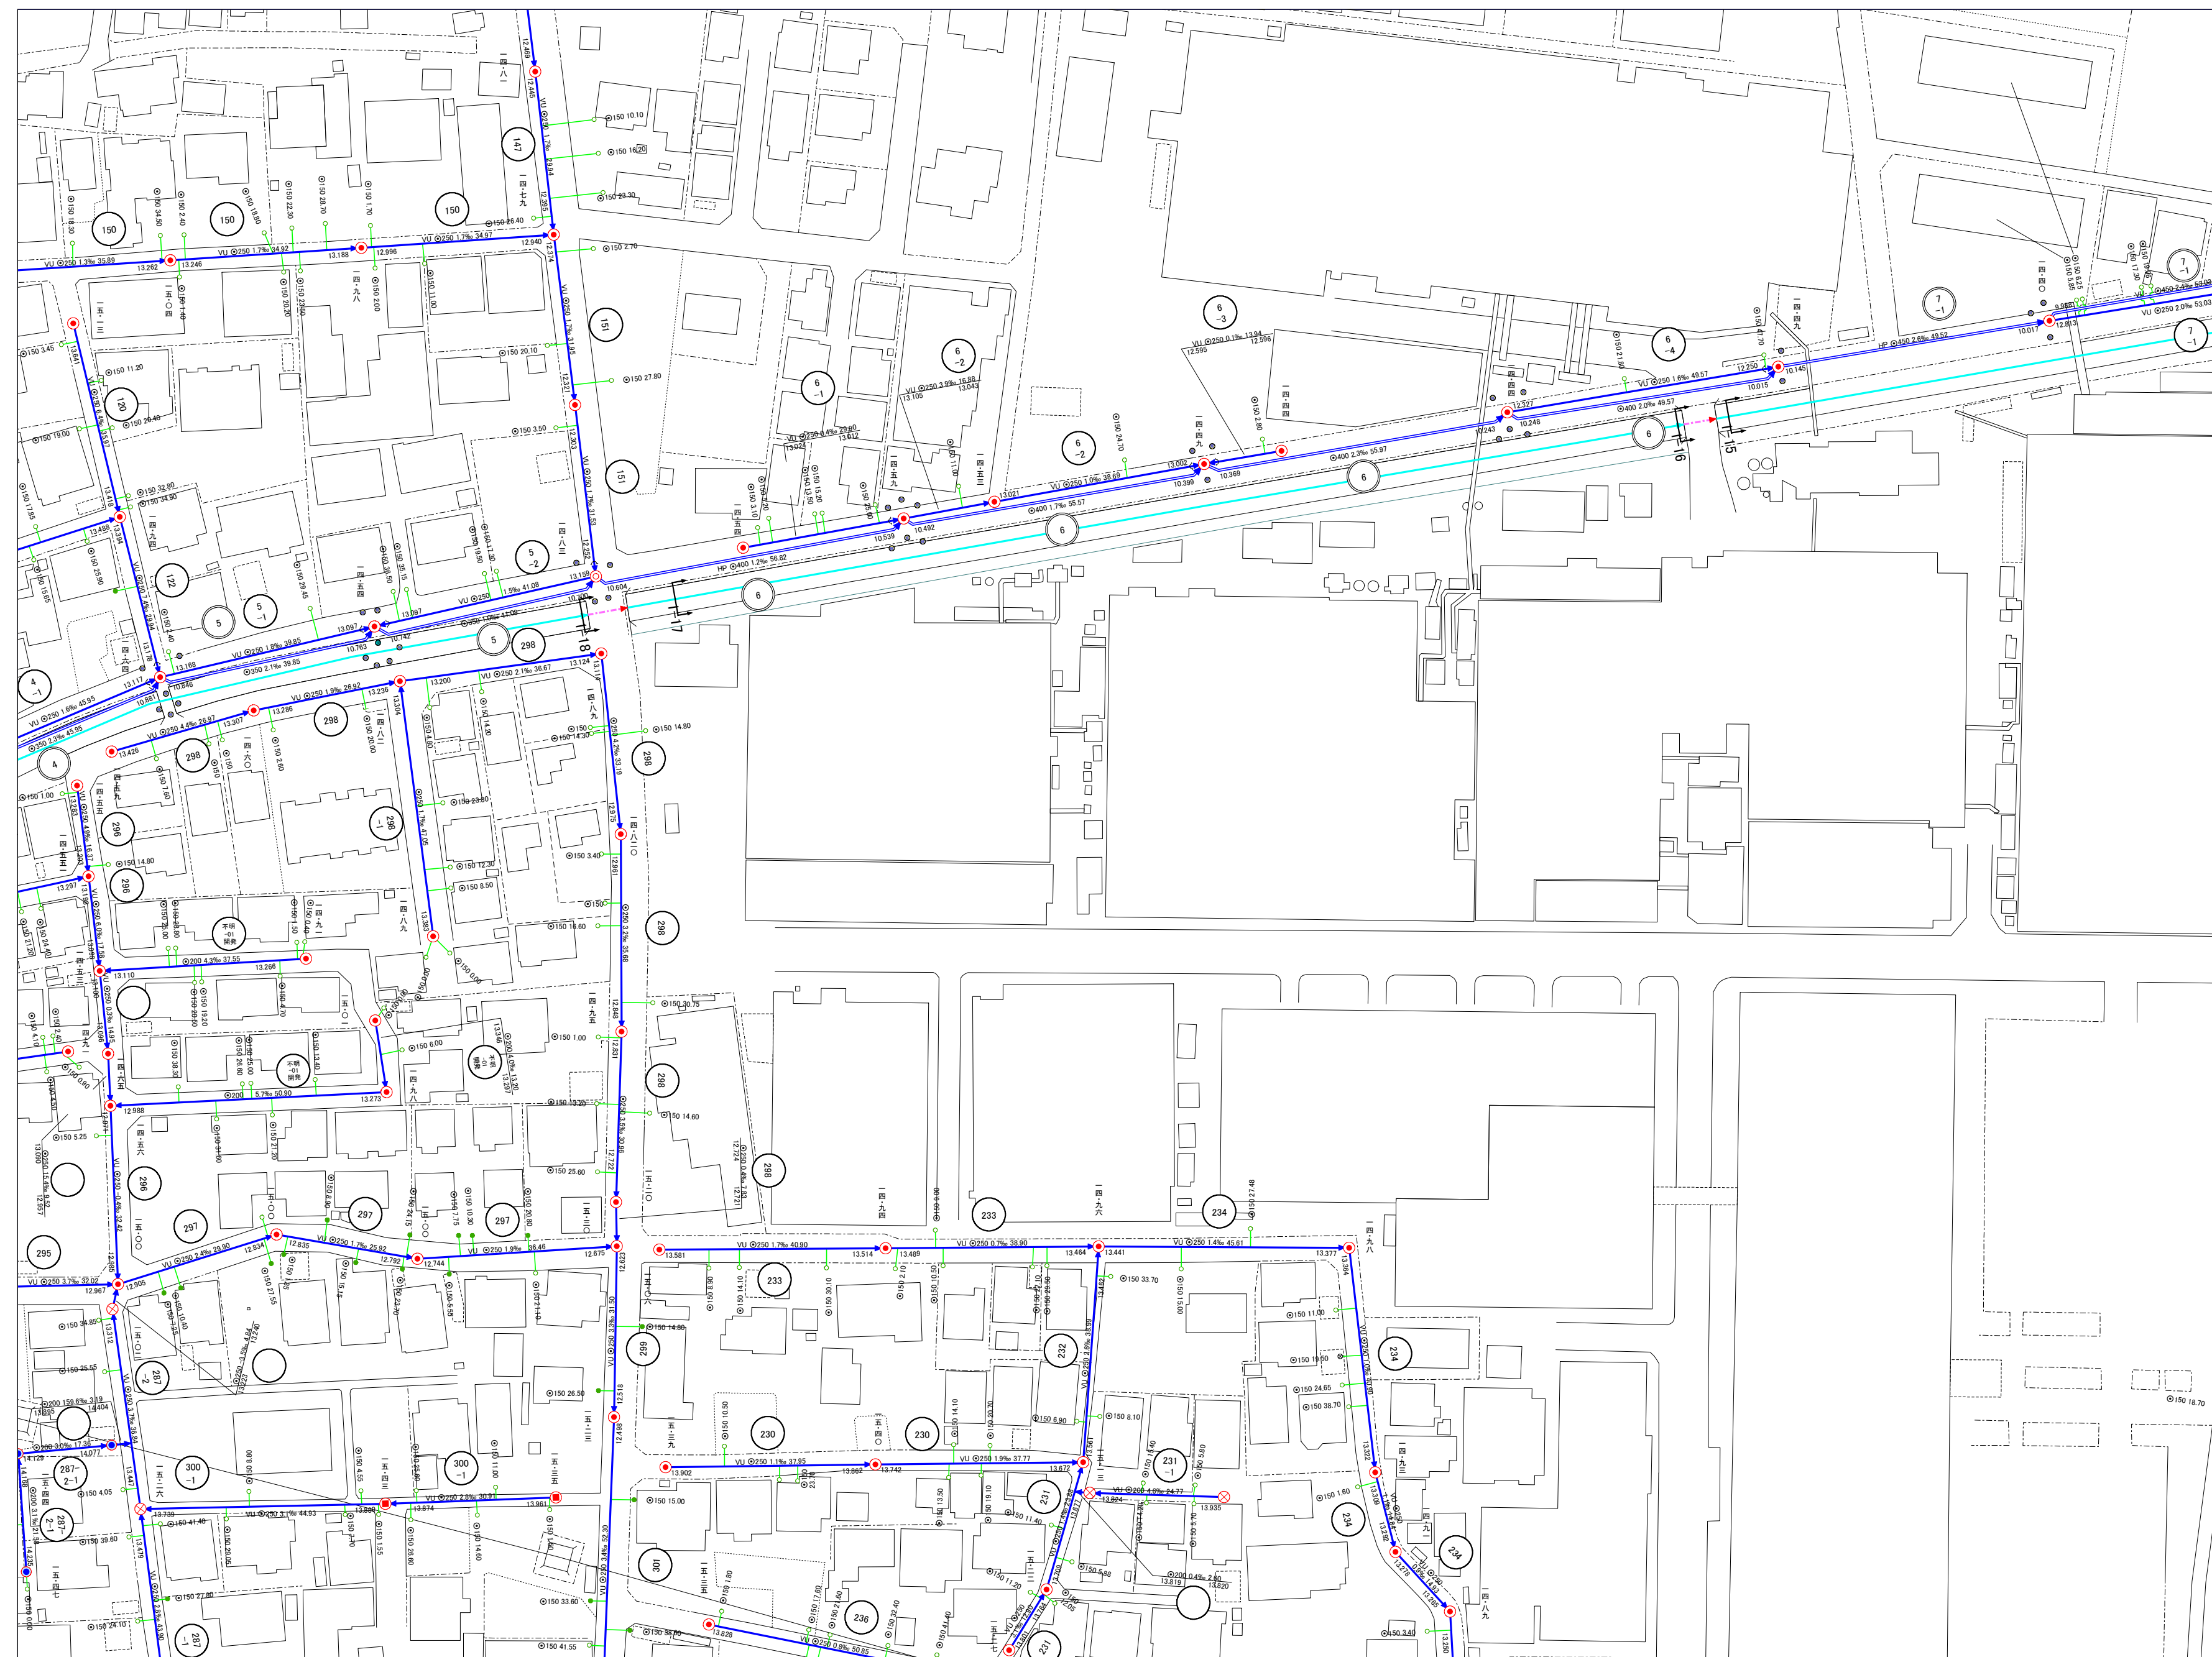

13-21	13-22	13-23
20-01	20-02	20-03
20-06	20-07	20-08

®

凡 例

線	種
	行政区域
	予定処理境界
	処理境界
	処理分界
	処理分区域
	幹線管渠
	準幹線管渠
	枝線管渠
	圧送管渠
	雨水幹線 水路 (附渠)
	雨水幹線 水路 (暗渠)
	雨水幹線 蓋付き水路
	雨水幹線 雨水管渠

マンホール種別	
	0号マンホール (内径 75cm)
	特殊1号マンホール (90×60)
	1号マンホール (内径 90cm)
	2号マンホール (内径 120cm)
	3号マンホール (内径 150cm)
	4号マンホール (内径 180cm)
	5号マンホール (内径 230cm)
	短形入孔
	副管付マンホール
	ポンプマンホール

そ の 他 の 施 設	
	吐 き 口
	伏 せ 越 し
	取 付 管
	栓 止 め
	雨水幹線 最上流部
	雨水幹線 最下流部

汚 水 樹	
— ⊖	汚水マス (50 × 20)
— ⊕	汚水マス (50 × 30)
— ⊗	汚水マス (45 × 45)
— ●	汚水マス (50円形)
— ○	汚水マス (20円形)

	文 字 表 記
◎300	管 径
1.5%	勾 配
30.00	マンホール間距離
2.724	管 底 高
2.724	地 盤 高
4100 10.00	管径 上流からの距離

	管 渠 管 種
HP	鉄筋コンクリート管
VU	硬質塩化ビニル管
VU(VP)	リブ付き硬質塩化ビニル管
VP	硬質塩化ビニル管
(HP)	推進・鉄筋コンクリート管
(VU)	推進・硬質塩化ビニル管
DIP	ダクタイル鋳鉄管
(DIP)	推進・ダクタイル鋳鉄管
FRP	強化プラスチック複合管
RC	レジンコンクリート管

※地盤高は平成15年度までは
小数点第2位までとする。

	小型マンホール(レジン・内径30cm)
	小型マンホール(塩ビ・内径20cm)
	小型マンホール(塩ビ・内径30cm)
	小型マンホール(コンクリート・内径40cm)
	小型マンホール(コンクリート・内径50cm)
	小型マンホール(その他)