


羽 生 市 公 共 下 水 道 台 帳 図

No.20-09

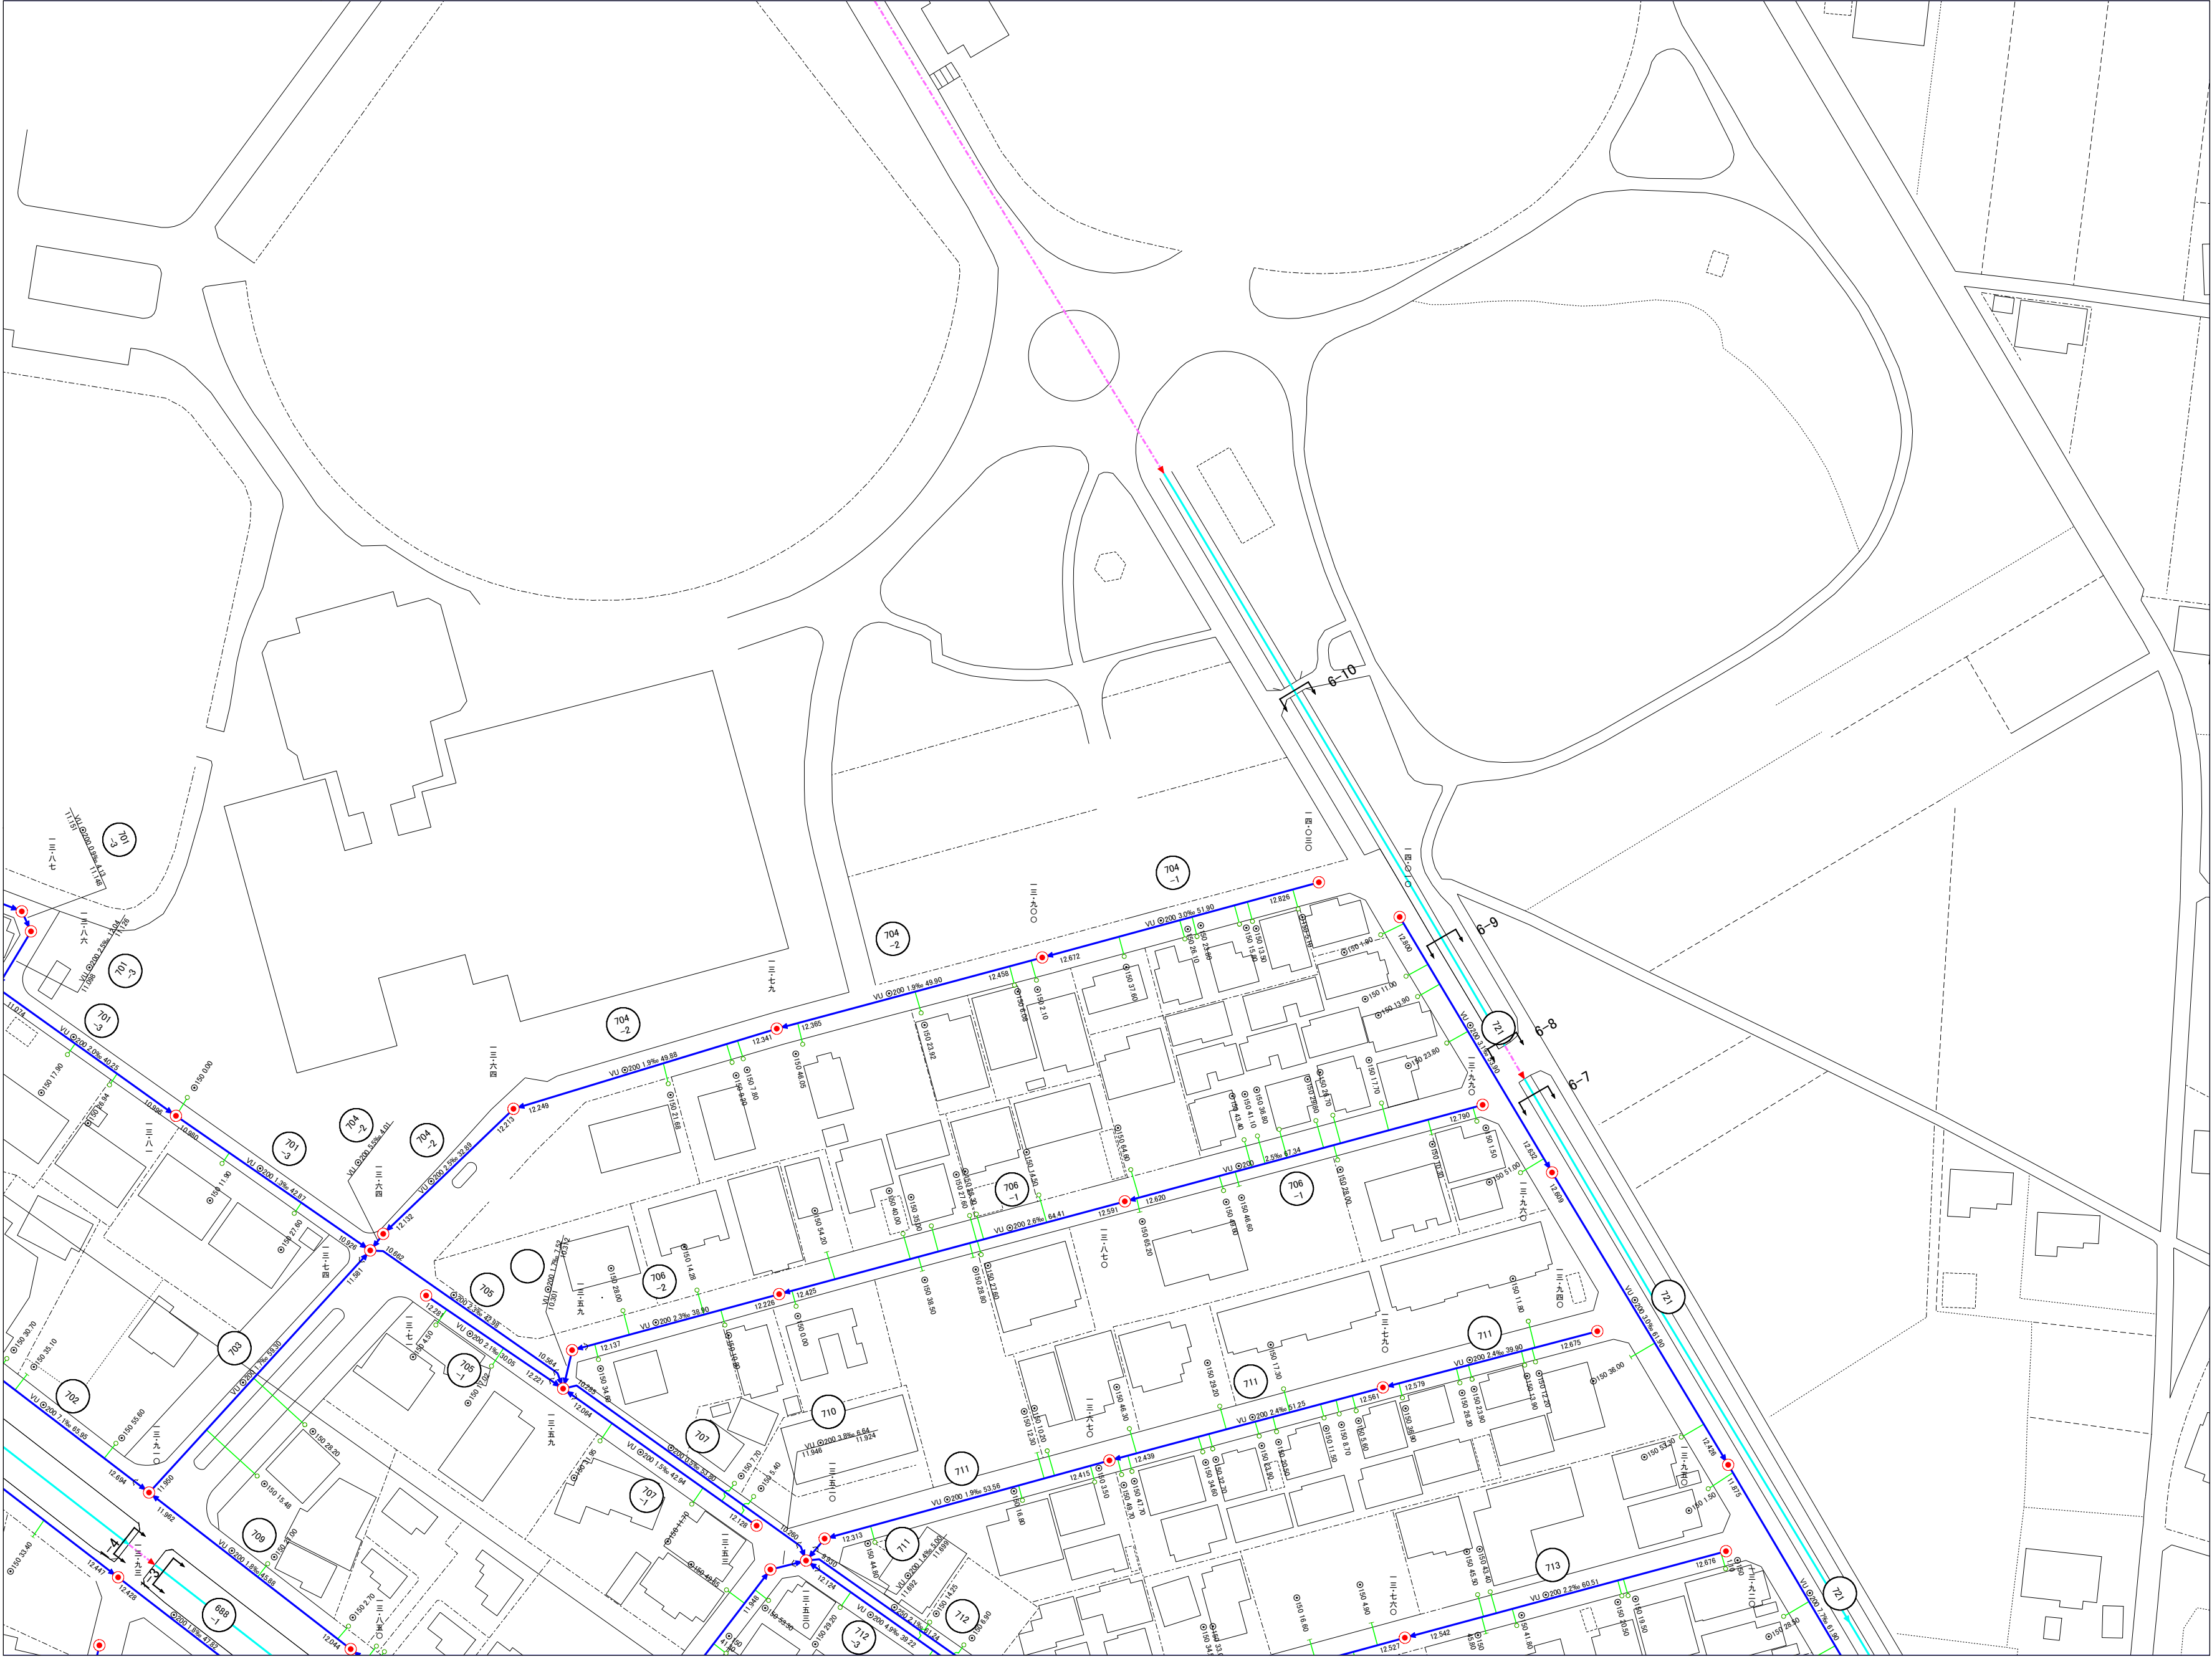

20-03	20-04	20-05
20-08	20-09	20-10
20-13	20-14	20-15



凡 例

線 種	
	行 政 区 域
	予 定 処 理 区 界
	処 理 区 界
	処 理 分 区 界
	処 理 分 区 域
	幹 線 管 渠
	準 幹 線 管 渠
	枝 線 管 渠
	圧 送 管 渠
	雨水幹線 水路(開渠)
	雨水幹線 水路(暗渠)
	雨水幹線 蓋付き水路
	雨水幹線 雨水管渠

マンホール種別	
	0号マンホール(内径75cm)
	特殊1号マンホール(90×60)
	1号マンホール(内径90cm)
	2号マンホール(内径120cm)
	3号マンホール(内径150cm)
	4号マンホール(内径180cm)
	5号マンホール(内径230cm)
	短 形 入 孔
	副 管 付 マンホール
	ポンプマンホール

そ の 他 の 施 設	
	吐 き 口
	伏 せ 越 し
	取 付 管
	栓 止 め
	雨水幹線 最上流部
	雨水幹線 最下流部

汚 水 樹	
	汚水マス(50×20)
	汚水マス(50×30)
	汚水マス(45×45)
	汚水マス(50円形)
	汚水マス(20円形)

文 字 表 記	
	管 径
	勾 配
	マンホール間距離
	管 底 高
	地 盤 高
	管径 上流からの距離
	管 線 番 号
	枝 線 番 号

管 渠 管 種	
HP	鉄筋コンクリート管
VU	硬質塩化ビニル管
VU(リ)	リブ付き硬質塩化ビニル管
VP	硬質塩化ビニル管
(HP)	推進・鉄筋コンクリート管
(VU)	推進・硬質塩化ビニル管
DIP	ダクトイル鉄管
(DIP)	推進・ダクトイル鉄管
FRP	強化プラスチック複合管
RC	レジンコンクリート管

※地盤高は平成15年度までは
小数点第2位までとする。

	小型マンホール(レジン・内径30cm)
	小型マンホール(塩ビ・内径20cm)
	小型マンホール(塩ビ・内径30cm)
	小型マンホール(コンクリート・内径40cm)
	小型マンホール(コンクリート・内径50cm)
	小型マンホール(その他)

