


羽生市公共下水道台帳図

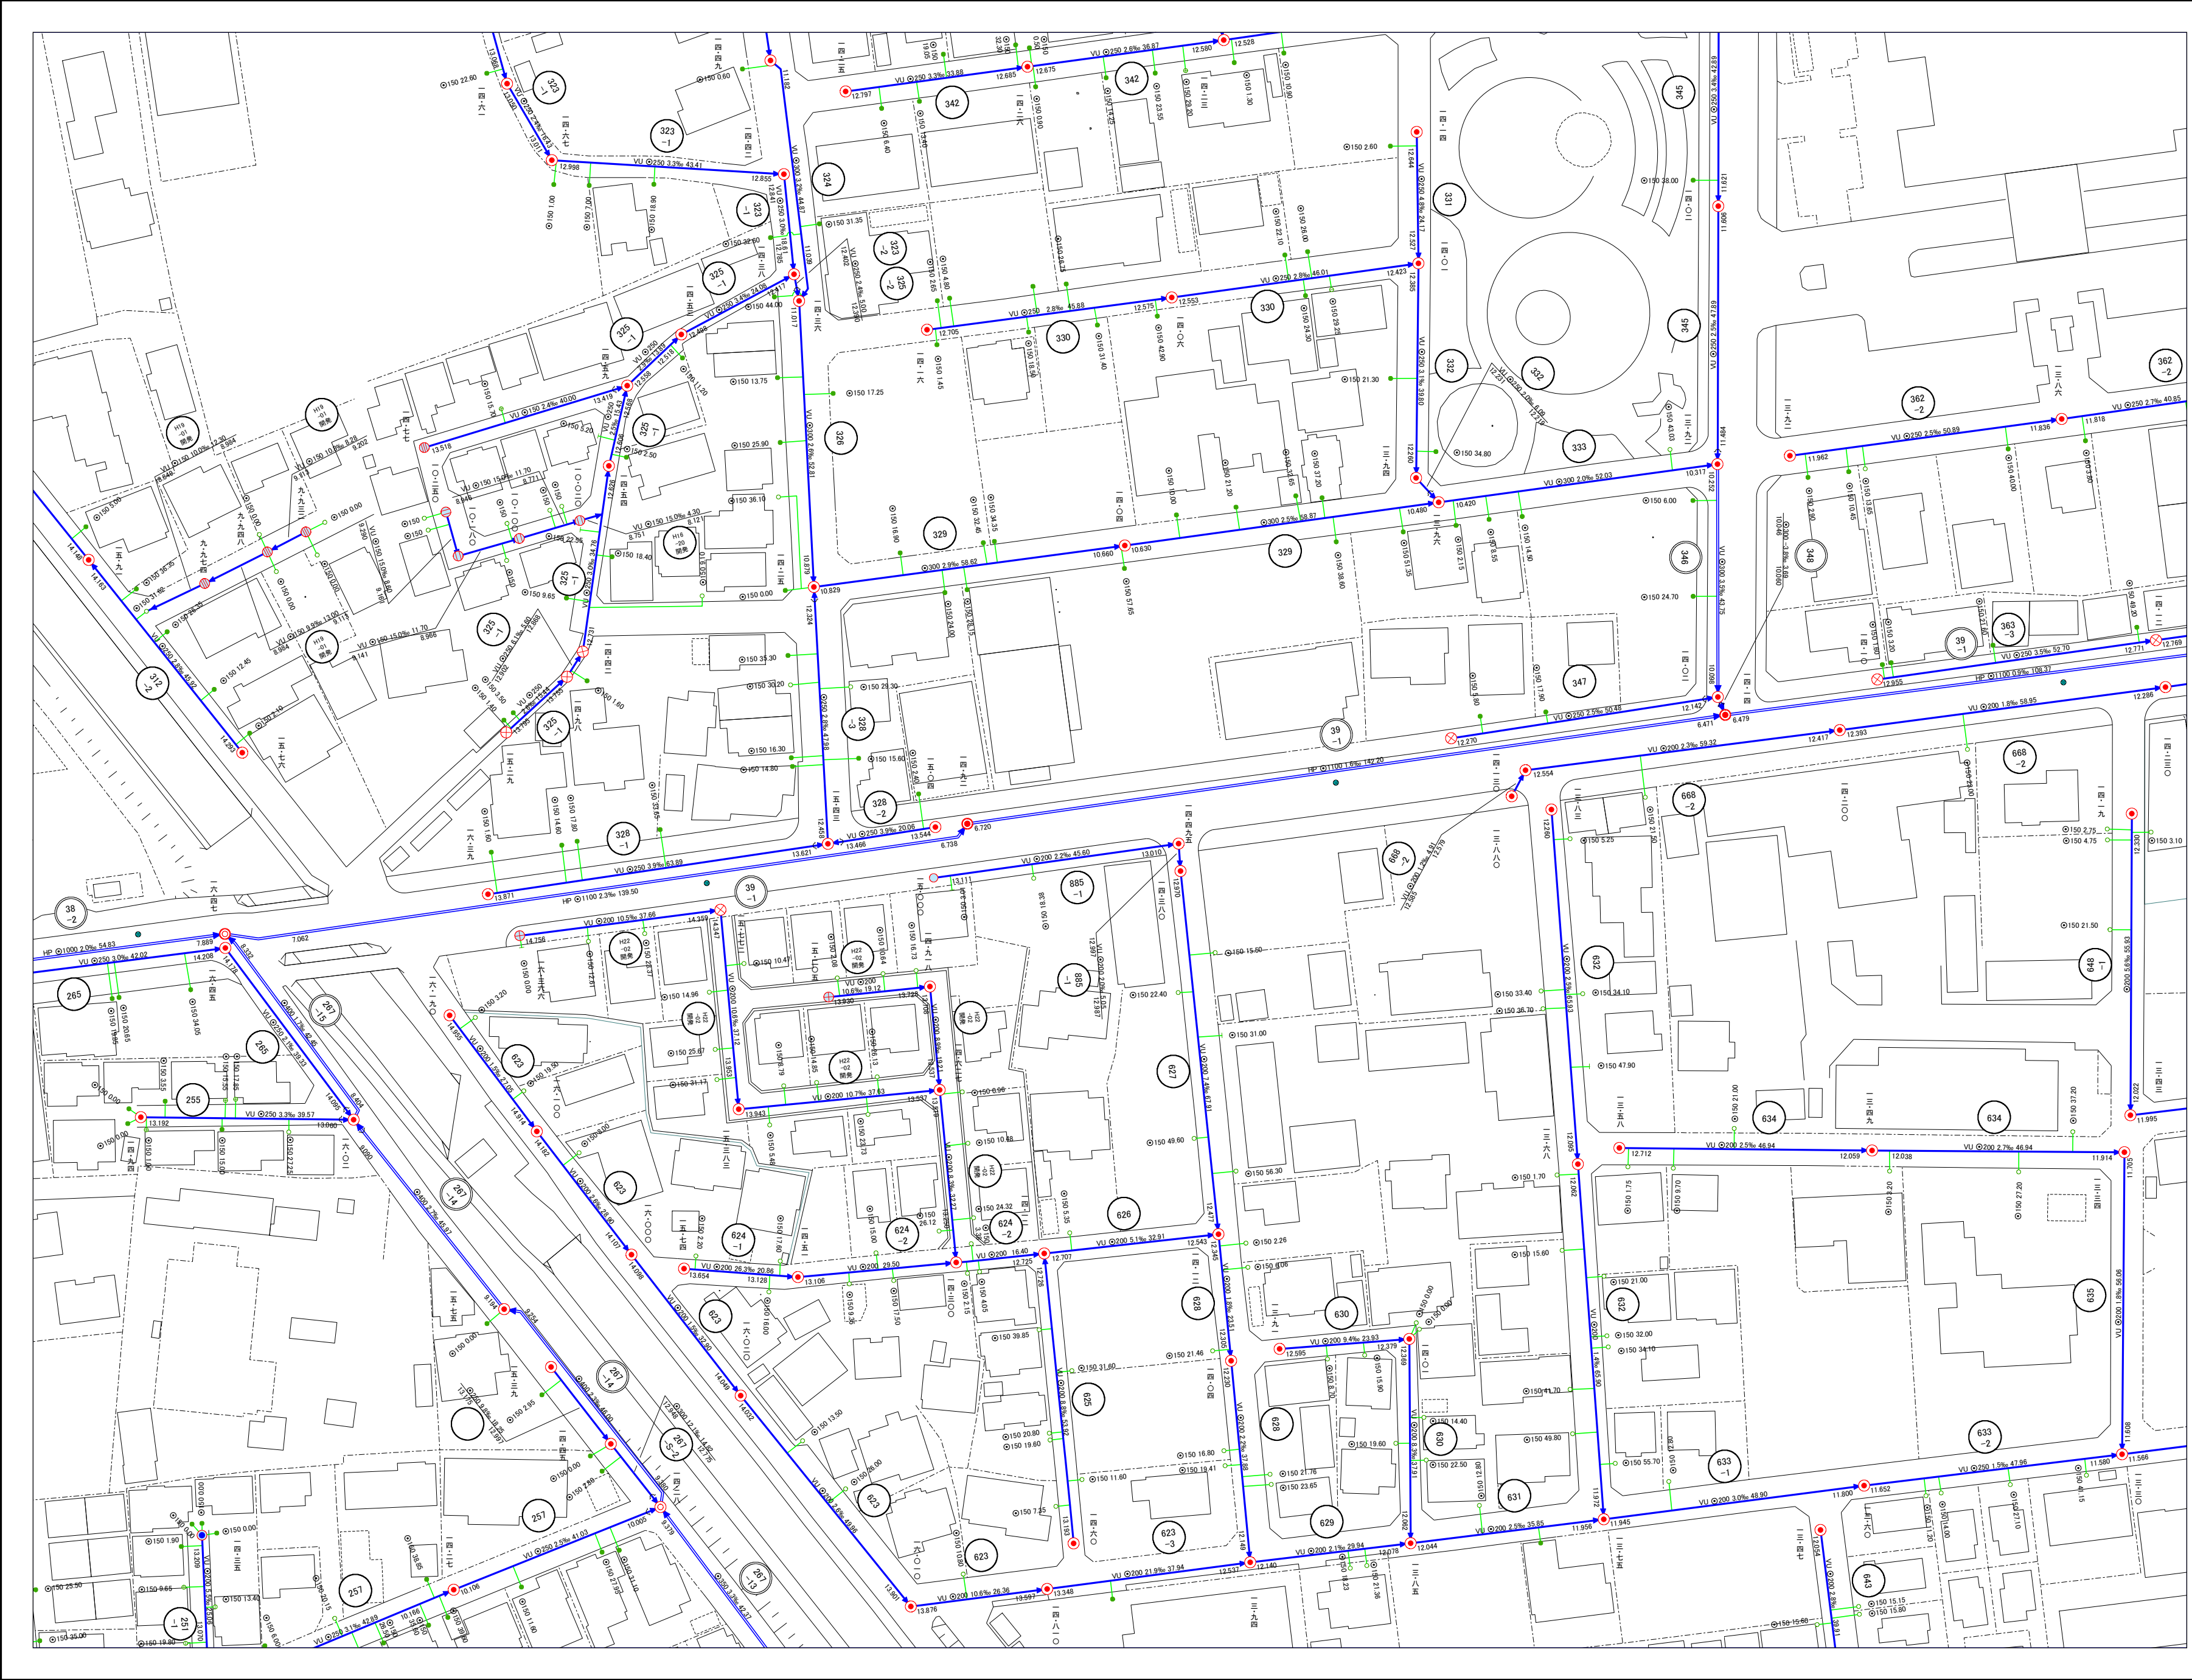

20-06	20-07	20-08
20-11	20-12	20-13
20-16	20-17	20-18



凡 例

線 種	
行政区域	
予定処理区界	
処理区界	
処理分区界	
処理分区	
幹線管渠	
準幹線管渠	
枝線管渠	
圧送管渠	
雨水幹線水路(開渠)	
雨水幹線水路(暗渠)	
雨水幹線蓋付き水路	
雨水幹線雨水管渠	
マンホール種別	
0号マンホール(内径75cm)	
特殊1号マンホール(90×60)	
1号マンホール(内径90cm)	
2号マンホール(内径120cm)	
3号マンホール(内径150cm)	
4号マンホール(内径180cm)	
5号マンホール(内径230cm)	
短形入孔	
副管付マンホール	
ポンプマンホール	
その他の施設	
吐き口	
伏せ越し	
取付管	
栓止め	
雨水幹線最上流部	
雨水幹線最下流部	
汚水樹	
汚水マス(50×20)	
汚水マス(50×30)	
汚水マス(45×45)	
汚水マス(50円形)	
汚水マス(20円形)	
文字表記	
φ300	管 径
1.5%	勾 配
30.00	マンホール間距離
2.724	管底高
100.000	地盤高
管径上流からの距離	
○	管線番号
○	枝線番号
管渠管種	
HP	鉄筋コンクリート管
VU	硬質塩化ビニル管
VU(V)	リブ付き硬質塩化ビニル管
VP	硬質塩化ビニル管
(HP)	推進・鉄筋コンクリート管
(VU)	推進・硬質塩化ビニル管
DIP	ダクトイル鉄管
(DIP)	推進・ダクトイル鉄管
FRP	強化プラスチック複合管
RC	レジンコンクリート管

※地盤高は平成15年度までは
小数点第2位までとする。

小型マンホール(レジン・内径30cm)
小型マンホール(塩ビ・内径20cm)
小型マンホール(塩ビ・内径30cm)
小型マンホール(コンクリート・内径40cm)
小型マンホール(コンクリート・内径50cm)
小型マンホール(その他)