



羽生市公共下水道台帳図

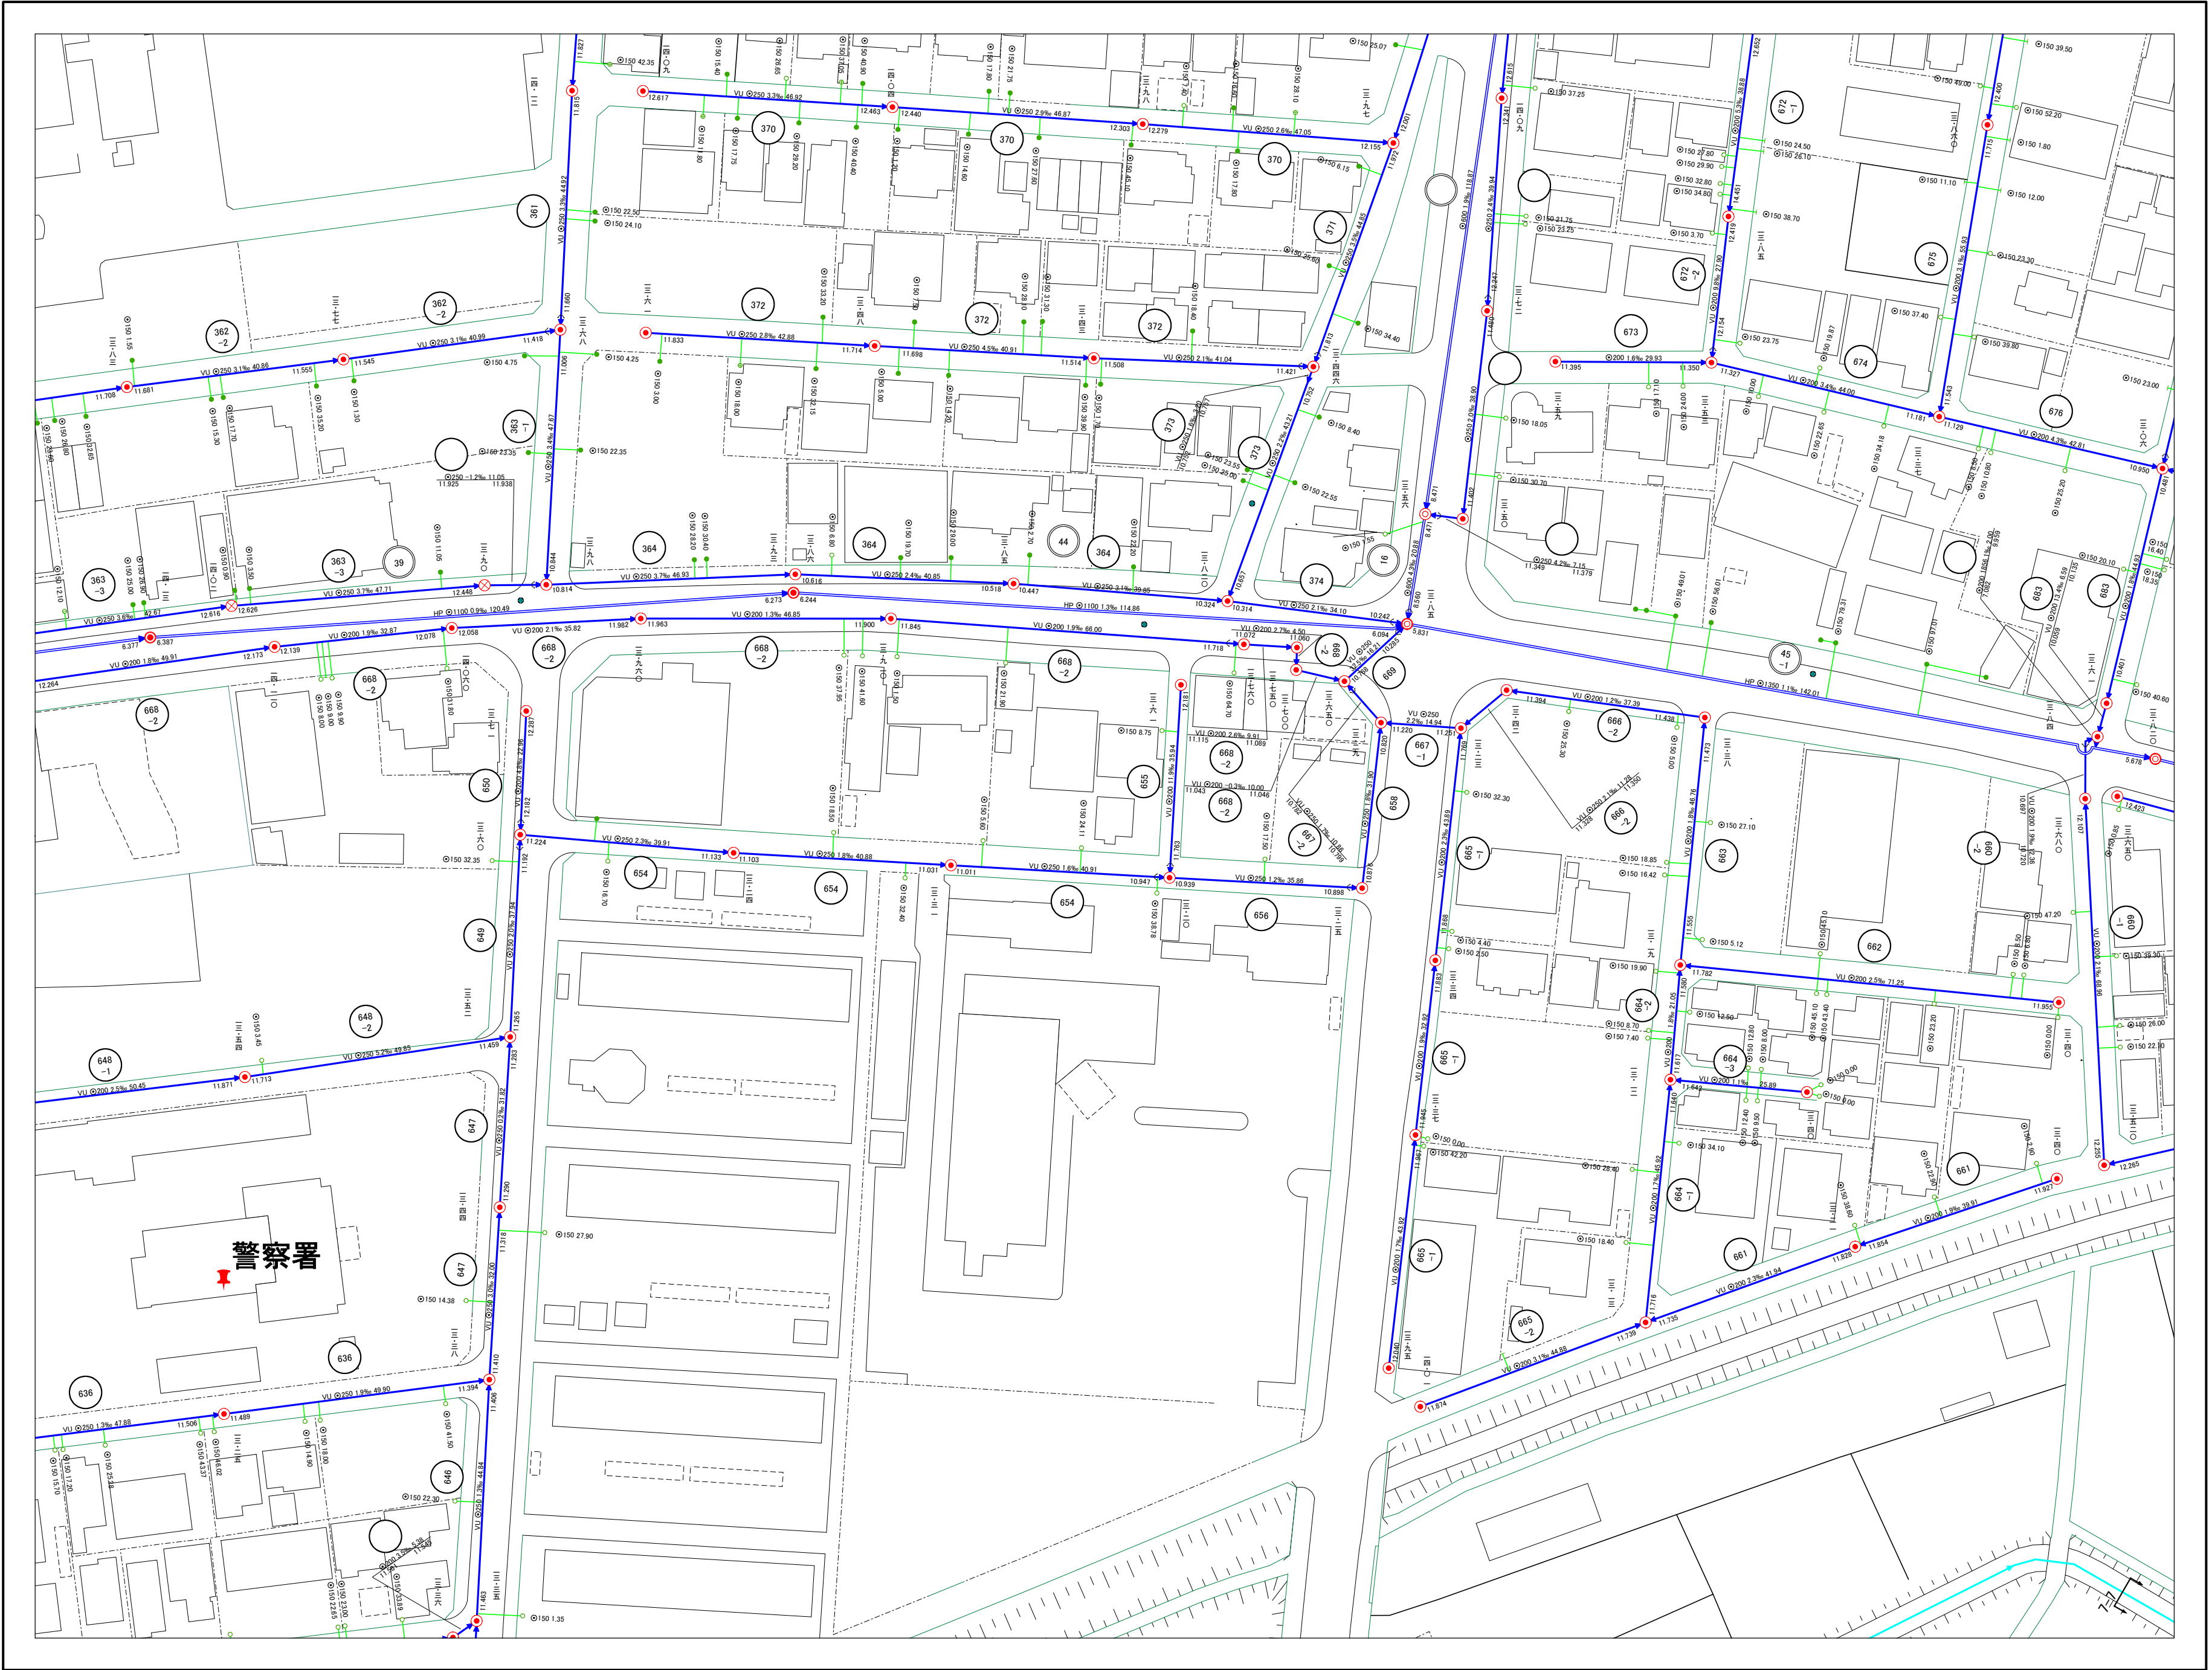

20-07	20-08	20-09
20-12	20-13	20-14
20-17	20-18	20-19

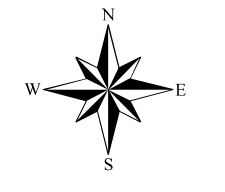

凡例

- 線種
- 行政区域
- 予定処理区界
- 処理区界
- 処理分区界
- 処理分区
- 幹線管渠
- 準幹線管渠
- 枝線管渠
- 圧送管渠
- 雨水幹線水路(開渠)
- 雨水幹線水路(暗渠)
- 雨水幹線蓋付き水路
- 雨水幹線雨水管渠

- マンホール種別
- 0号マンホール(内径75cm)
- 特殊1号マンホール(90×60)
- 1号マンホール(内径90cm)
- 2号マンホール(内径120cm)
- 3号マンホール(内径150cm)
- 4号マンホール(内径180cm)
- 5号マンホール(内径230cm)
- 短形入孔
- 副管付マンホール
- ポンプマンホール

- その他の施設
- 吐き口
- 伏せ越し
- 取付管
- 栓止め
- 雨水幹線最上流部
- 雨水幹線最下流部

- 汚水樹
- 汚水マス(50×20)
- 汚水マス(50×30)
- 汚水マス(45×45)
- 汚水マス(50円形)
- 汚水マス(20円形)

- 文字表記
- φ300 管径
- 1.5% 勾配
- 30.00 マンホール間距離
- 2.724 管底高
- 地盤高
- 管径 上流からの距離
- 管線番号
- 枝線番号

- 管渠管種
- HP 鉄筋コンクリート管
- VU 硬質塩化ビニル管
- VU(U) リブ付き硬質塩化ビニル管
- VP 硬質塩化ビニル管
- (HP) 推進・鉄筋コンクリート管
- (VU) 推進・硬質塩化ビニル管
- DIP ダクタイル鋳鉄管
- (DIP) 推進・ダクタイル鋳鉄管
- FRP 強化プラスチック複合管
- RC レジコンクリート管

※地盤高は平成15年度までは
小数点第2位までとする。

- 小型マンホール(レジン・内径30cm)
- 小型マンホール(塩ビ・内径20cm)
- 小型マンホール(塩ビ・内径30cm)
- 小型マンホール(コンクリート・内径40cm)
- 小型マンホール(コンクリート・内径50cm)
- 小型マンホール(その他)

