


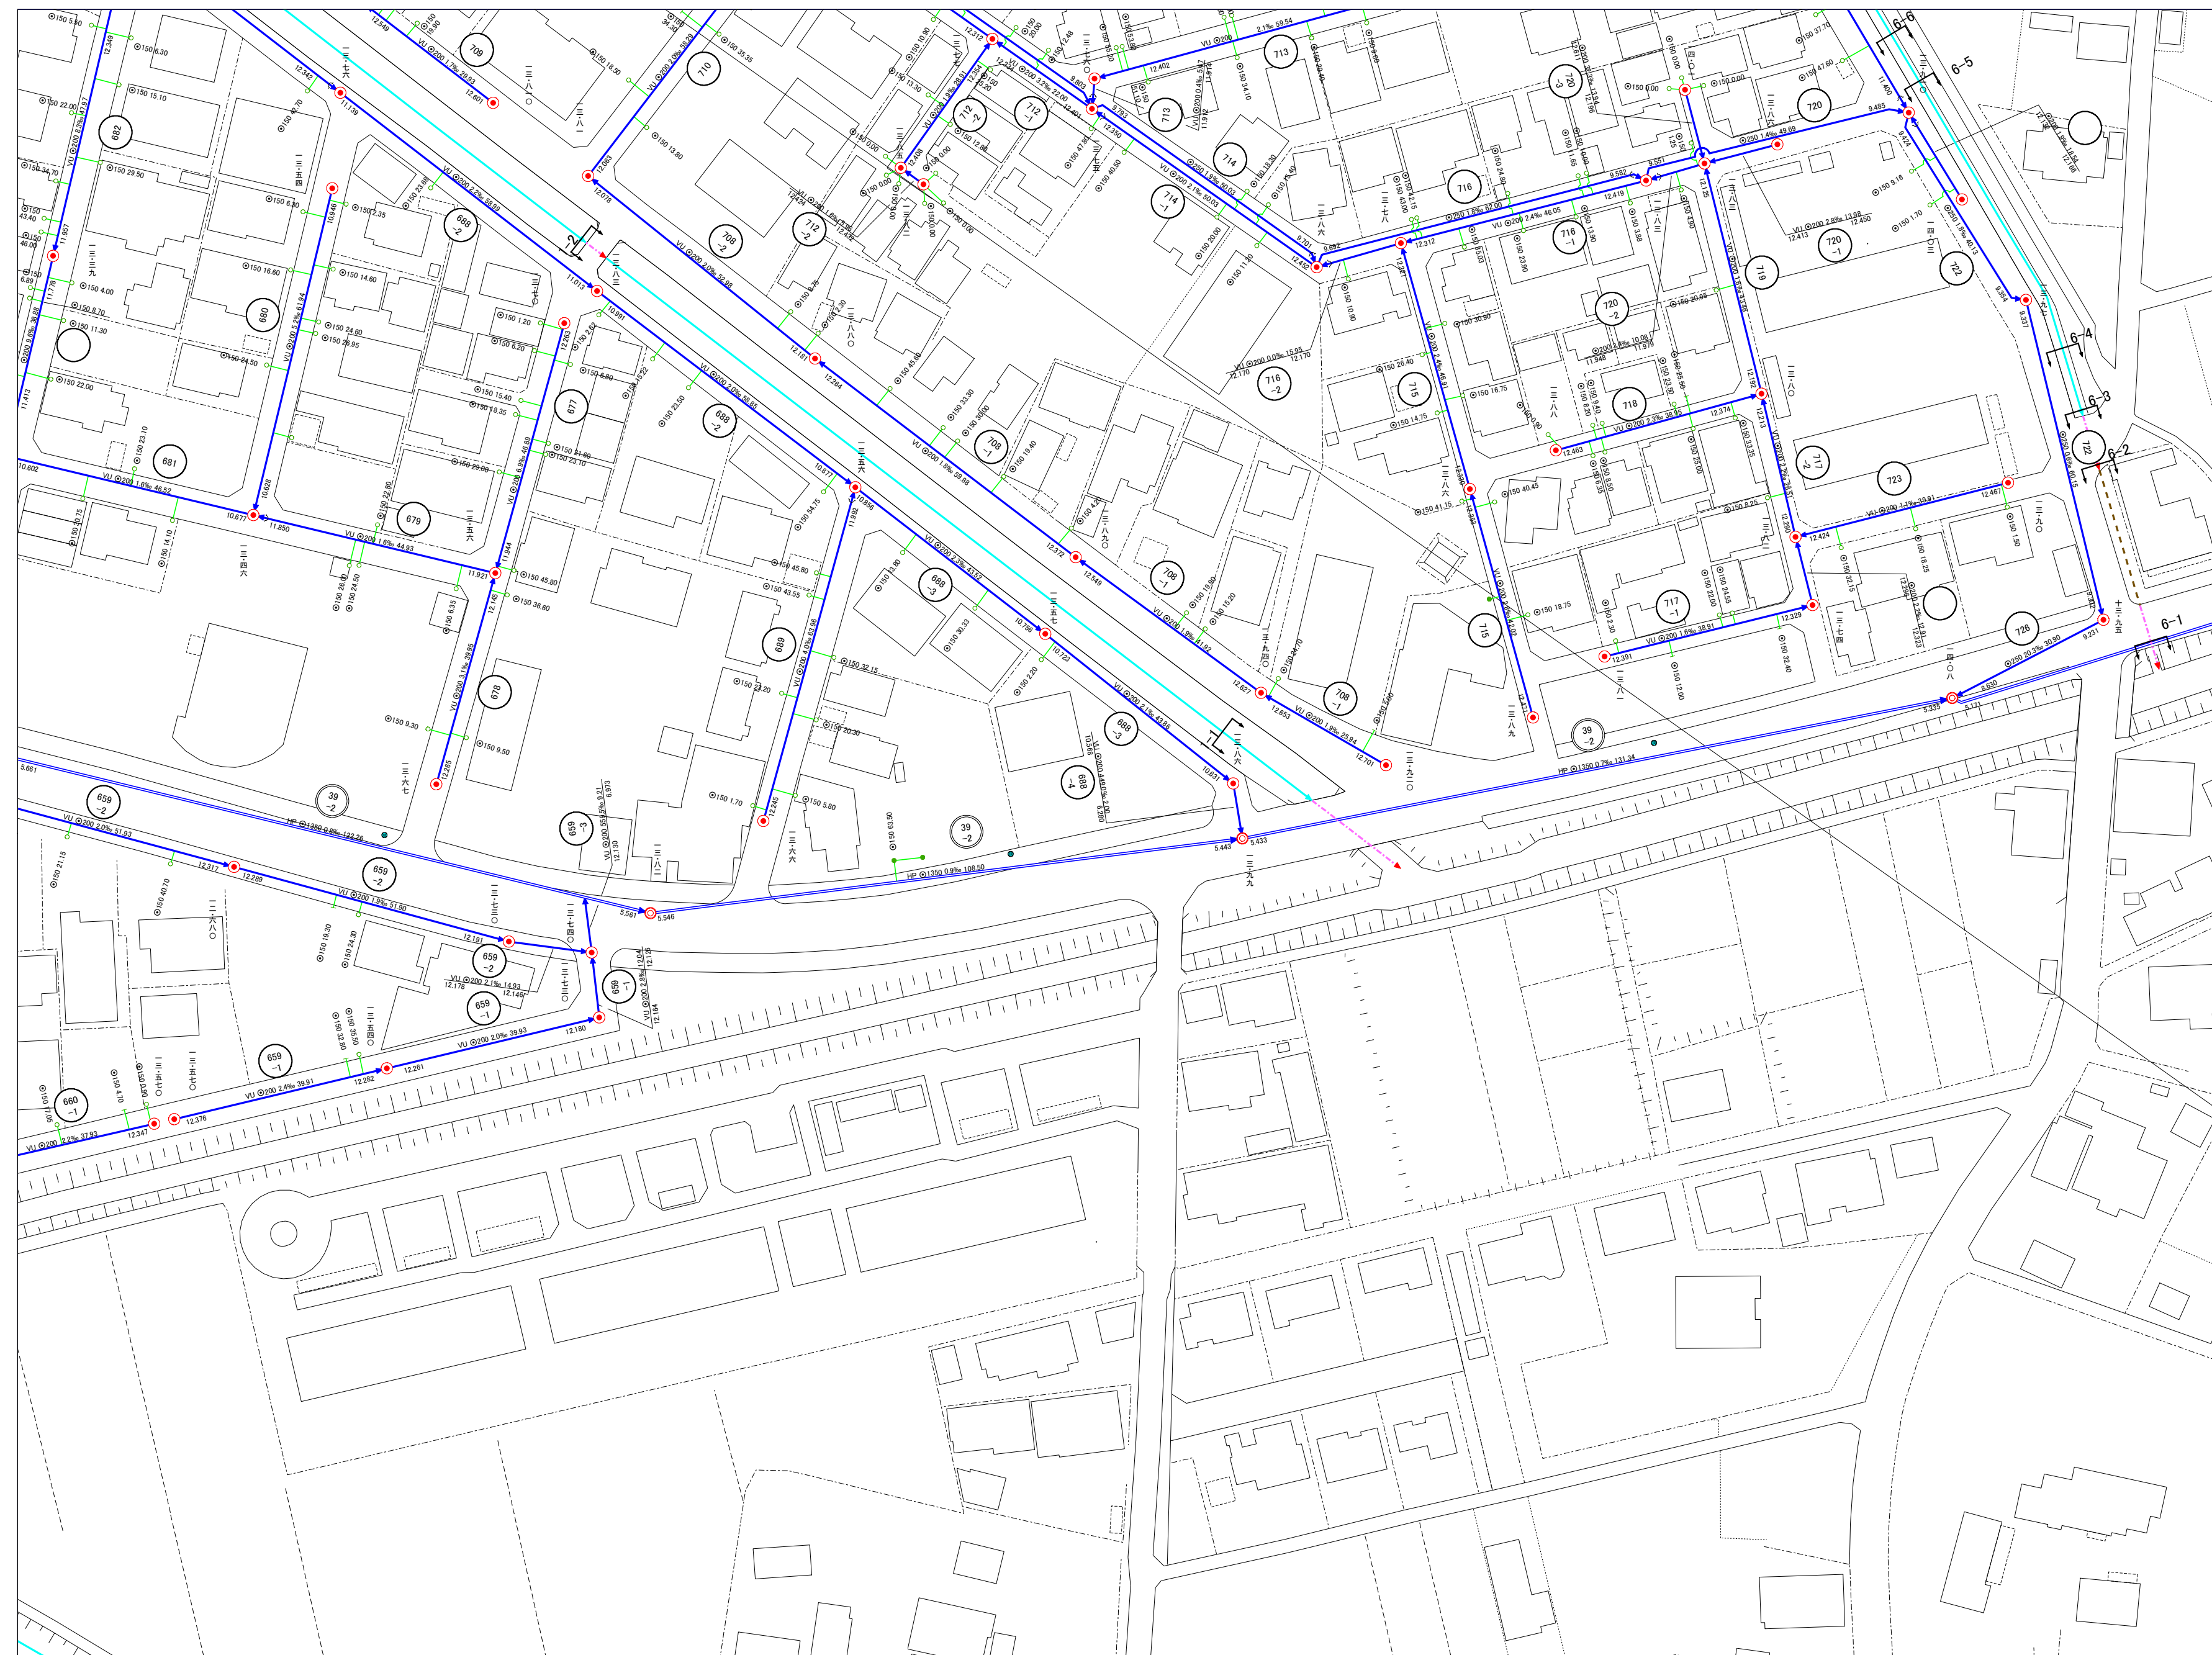

20-08	20-09	20-10
20-13	20-14	20-15
20-18	20-19	20-20

®

凡 例

線	種
	行政区域
	予定処理区界
	処理区界
	処理分區界
	処理分区域
	幹線管渠
	準幹線管渠
	枝線管渠
	圧送管渠
	雨水幹線 水路(開渠)
	雨水幹線 水路(暗渠)
	雨水幹線 蓋付き水路
	雨水幹線 雨水管渠

マンホール種別	
	0号マンホール (内径 75cm)
	特殊1号マンホール (90×60)
	1号マンホール (内径 90cm)
	2号マンホール (内径 120cm)
	3号マンホール (内径 150cm)
	4号マンホール (内径 180cm)
	5号マンホール (内径 230cm)
	短形入孔
	副管付マンホール
	ポンプマンホール

その他の施設	
	吐き口
	伏せ越し
	取付管
	栓止め
	雨水幹線 最上流部
	雨水幹線 最下流部

	汚 水 機
⊖	汚水マス (50×20)
⊕	汚水マス (50×30)
⊗	汚水マス (45×45)
●	汚水マス (50円形)
○	汚水マス (20円形)

	文 字 表 記
○300	管 径
1.5%	勾 配
30.00	マンホール間距離
2.724	管 底 高
地盤高	地 盤 高
管径 上流からの距離	管径 上流からの距離
○	管 線 番 号
○	枝 線 番 号

管 渠 管 種	
HP	鉄筋コンクリート管
VU	硬質塩化ビニル管
(U)リブ付	リブ付き硬質塩化ビニル管
VP	硬質塩化ビニル管
(HP) 推進	鉄筋コンクリート管
(VU) 推進	硬質塩化ビニル管
DIP	ダクトウル 鋳鉄管
(DIP) 推進	ダクトウル 鋳鉄管
FRP	強化プラスチック複合管
RC	レジンコンクリート管

※地盤高は平成15年度までは
少数点第2位までとする。

	小型マンホール(レジン・内径30cm)
	小型マンホール(塩ビ・内径20cm)
	小型マンホール(塩ビ・内径30cm)
	小型マンホール(コンクリート・内径40cm)
	小型マンホール(コンクリート・内径50cm)
	小型マンホール(その他)