



羽生市公共下水道台帳図

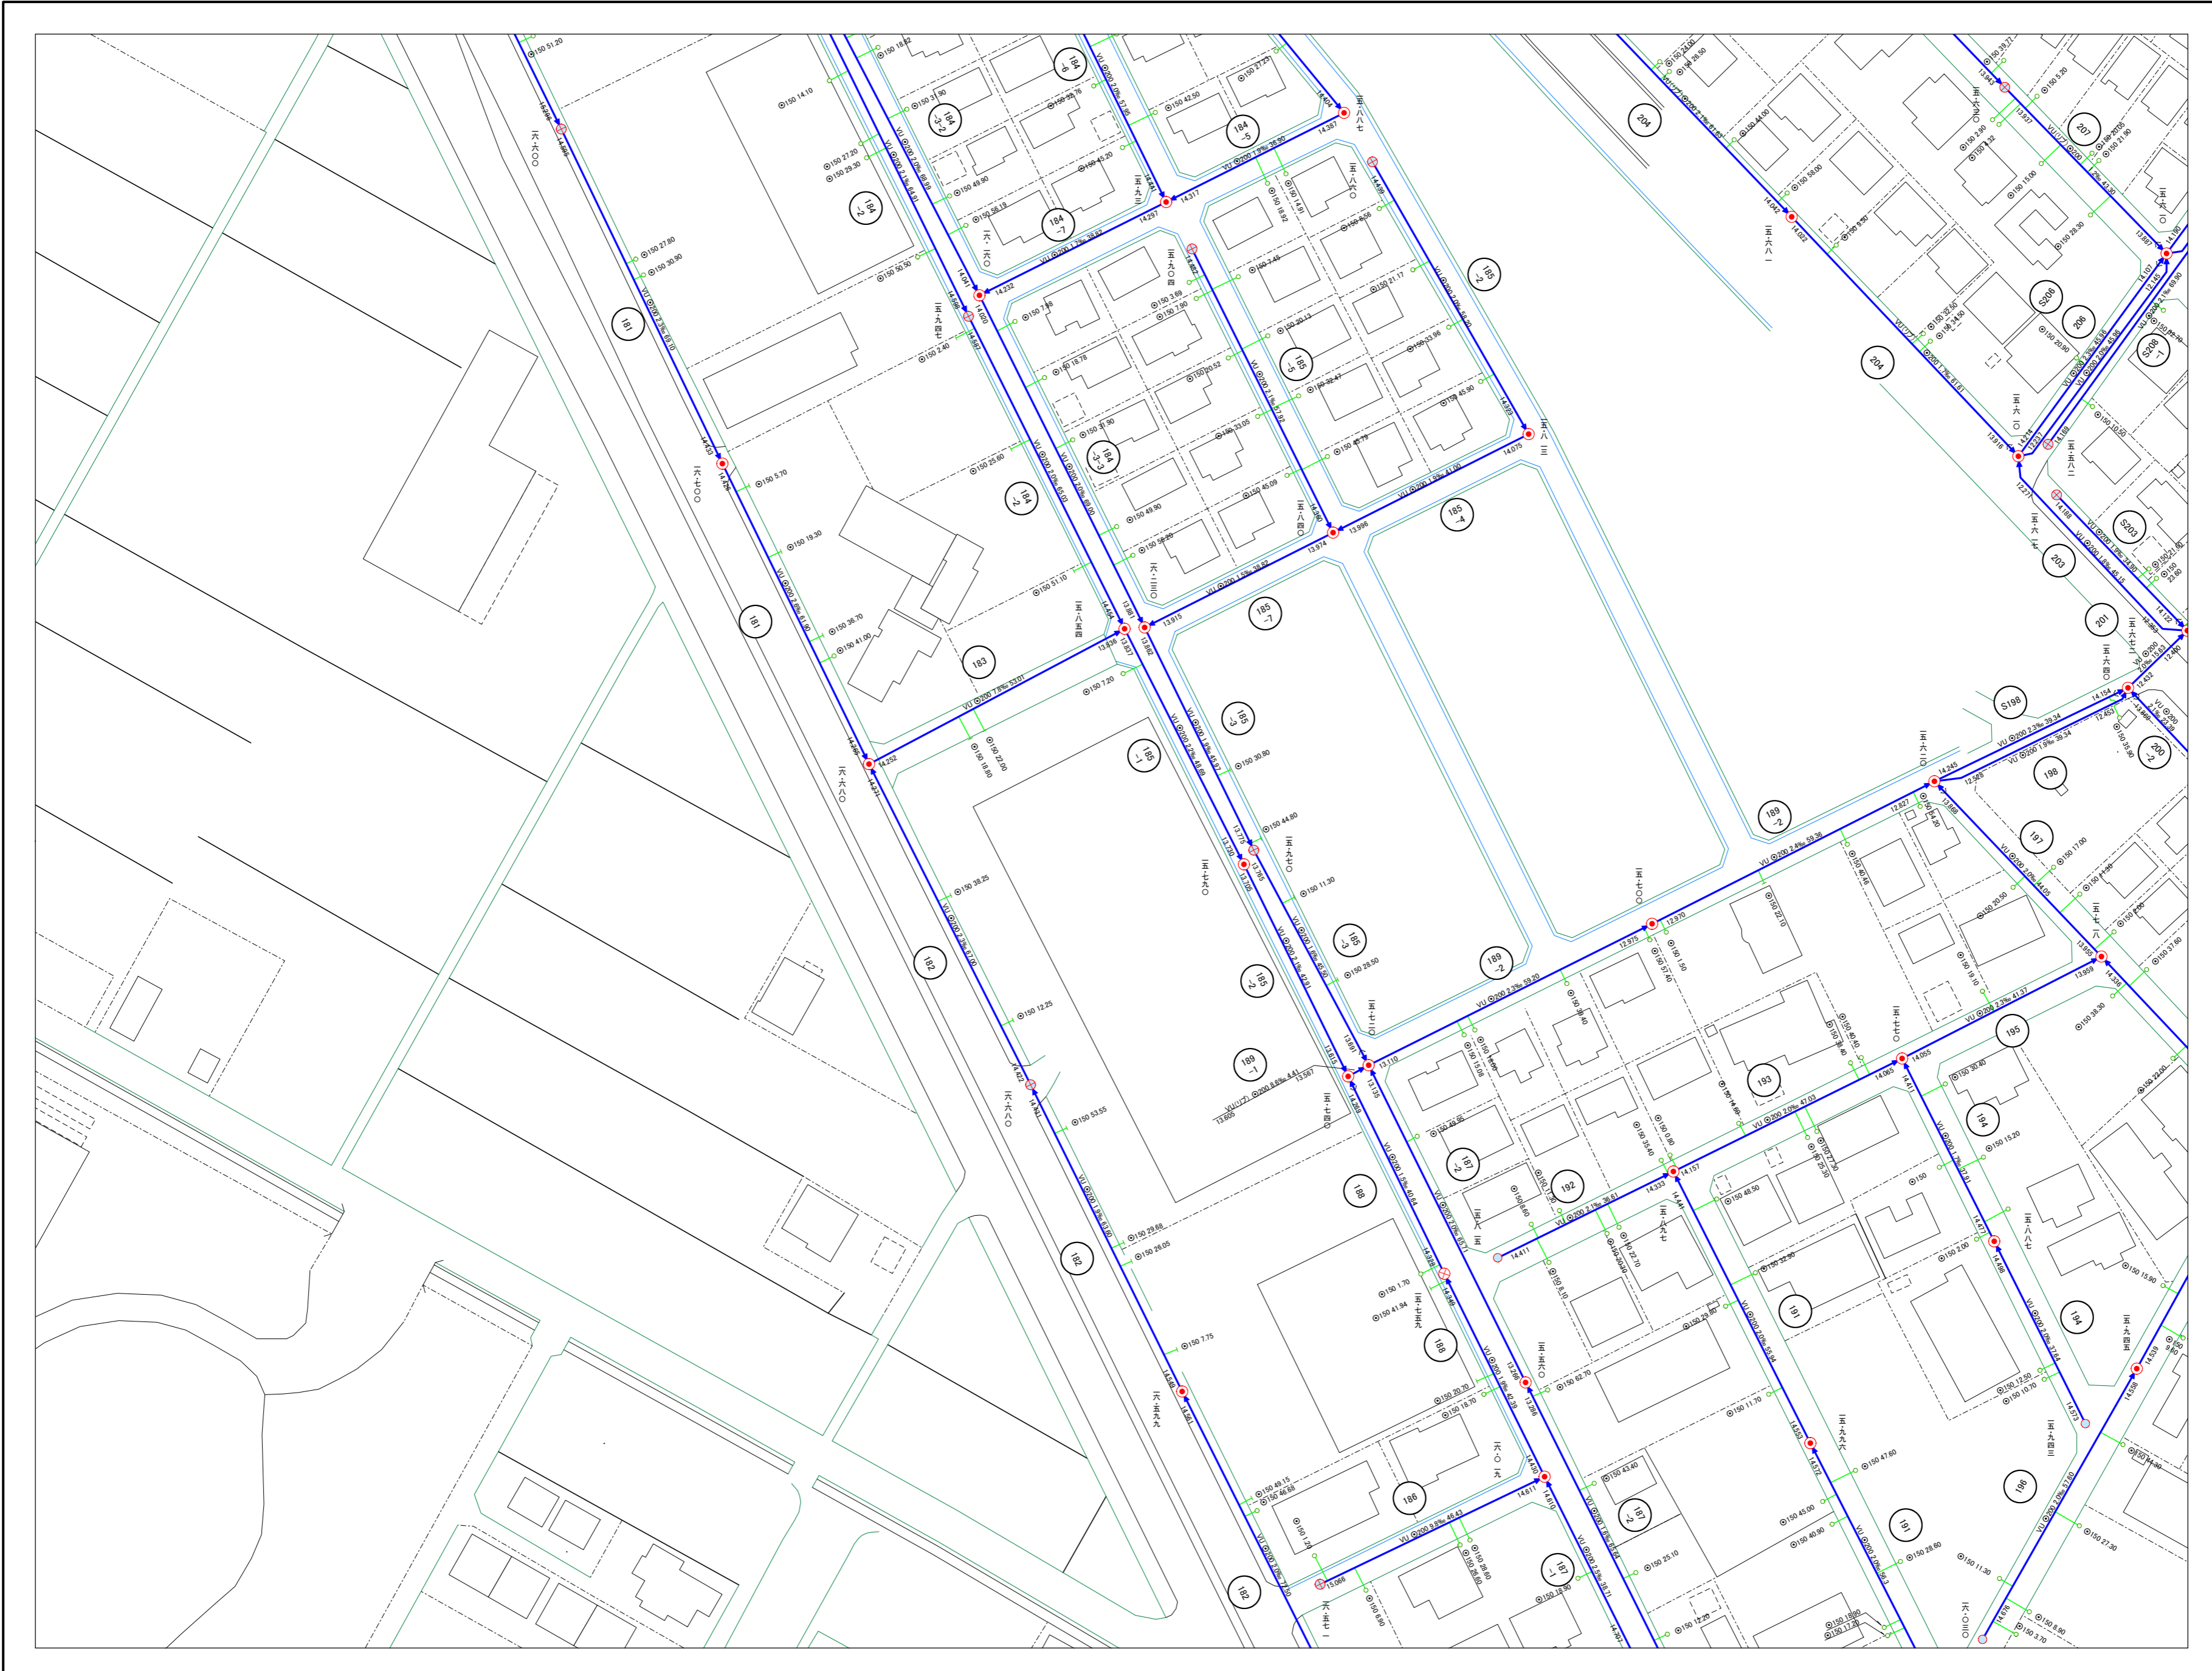

19-22	19-23	19-24
26-02	26-03	26-04
26-07	26-08	26-09

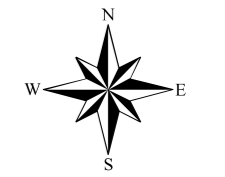

凡例

線種	
---	行政区域
---	予定処理区界
---	処理区界
---	処理分区界
■	処理分区
—	幹線管渠
—	準幹線管渠
—	枝線管渠
—	圧送管渠
—	雨水幹線水路(開渠)
—	雨水幹線水路(暗渠)
—	雨水幹線蓋付き水路
—	雨水幹線雨水管渠
マンホール種別	
○	0号マンホール(内径75cm)
⊕	特殊1号マンホール(90×60)
●	1号マンホール(内径90cm)
⊙	2号マンホール(内径120cm)
⊚	3号マンホール(内径150cm)
⊛	4号マンホール(内径180cm)
⊜	5号マンホール(内径230cm)
⊞	短形入孔
⊟	副管付マンホール
⊠	ポンプマンホール
その他の施設	
→	吐き口
⊞	伏せ越し
—	取付管
—	栓止め
●	雨水幹線最上流部
→	雨水幹線最下流部
汚水樹	
○	汚水マス(50×20)
○	汚水マス(50×30)
○	汚水マス(45×45)
○	汚水マス(50円形)
○	汚水マス(20円形)
文字表記	
φ300	管径
1.5%	勾配
30.00	マンホール間距離
2.724	管底高
100.000	地盤高
100.000	管径上流からの距離
○	管線番号
○	枝線番号
管渠管種	
HP	鉄筋コンクリート管
VU	硬質塩化ビニル管
VU(U)	リブ付き硬質塩化ビニル管
VP	硬質塩化ビニル管
(HP)	推進・鉄筋コンクリート管
(VU)	推進・硬質塩化ビニル管
DIP	ダクタイル鋳鉄管
(DIP)	推進・ダクタイル鋳鉄管
FRP	強化プラスチック複合管
RC	レジンコンクリート管
※地盤高は平成15年度までは小数点第2位までとする。	
○	小型マンホール(レジン・内径30cm)
○	小型マンホール(塩ビ・内径20cm)
○	小型マンホール(塩ビ・内径30cm)
○	小型マンホール(コンクリート・内径40cm)
○	小型マンホール(コンクリート・内径50cm)
○	小型マンホール(その他)

