


羽 生 市 公 共 下 水 道 台 帳 図

No.26-15

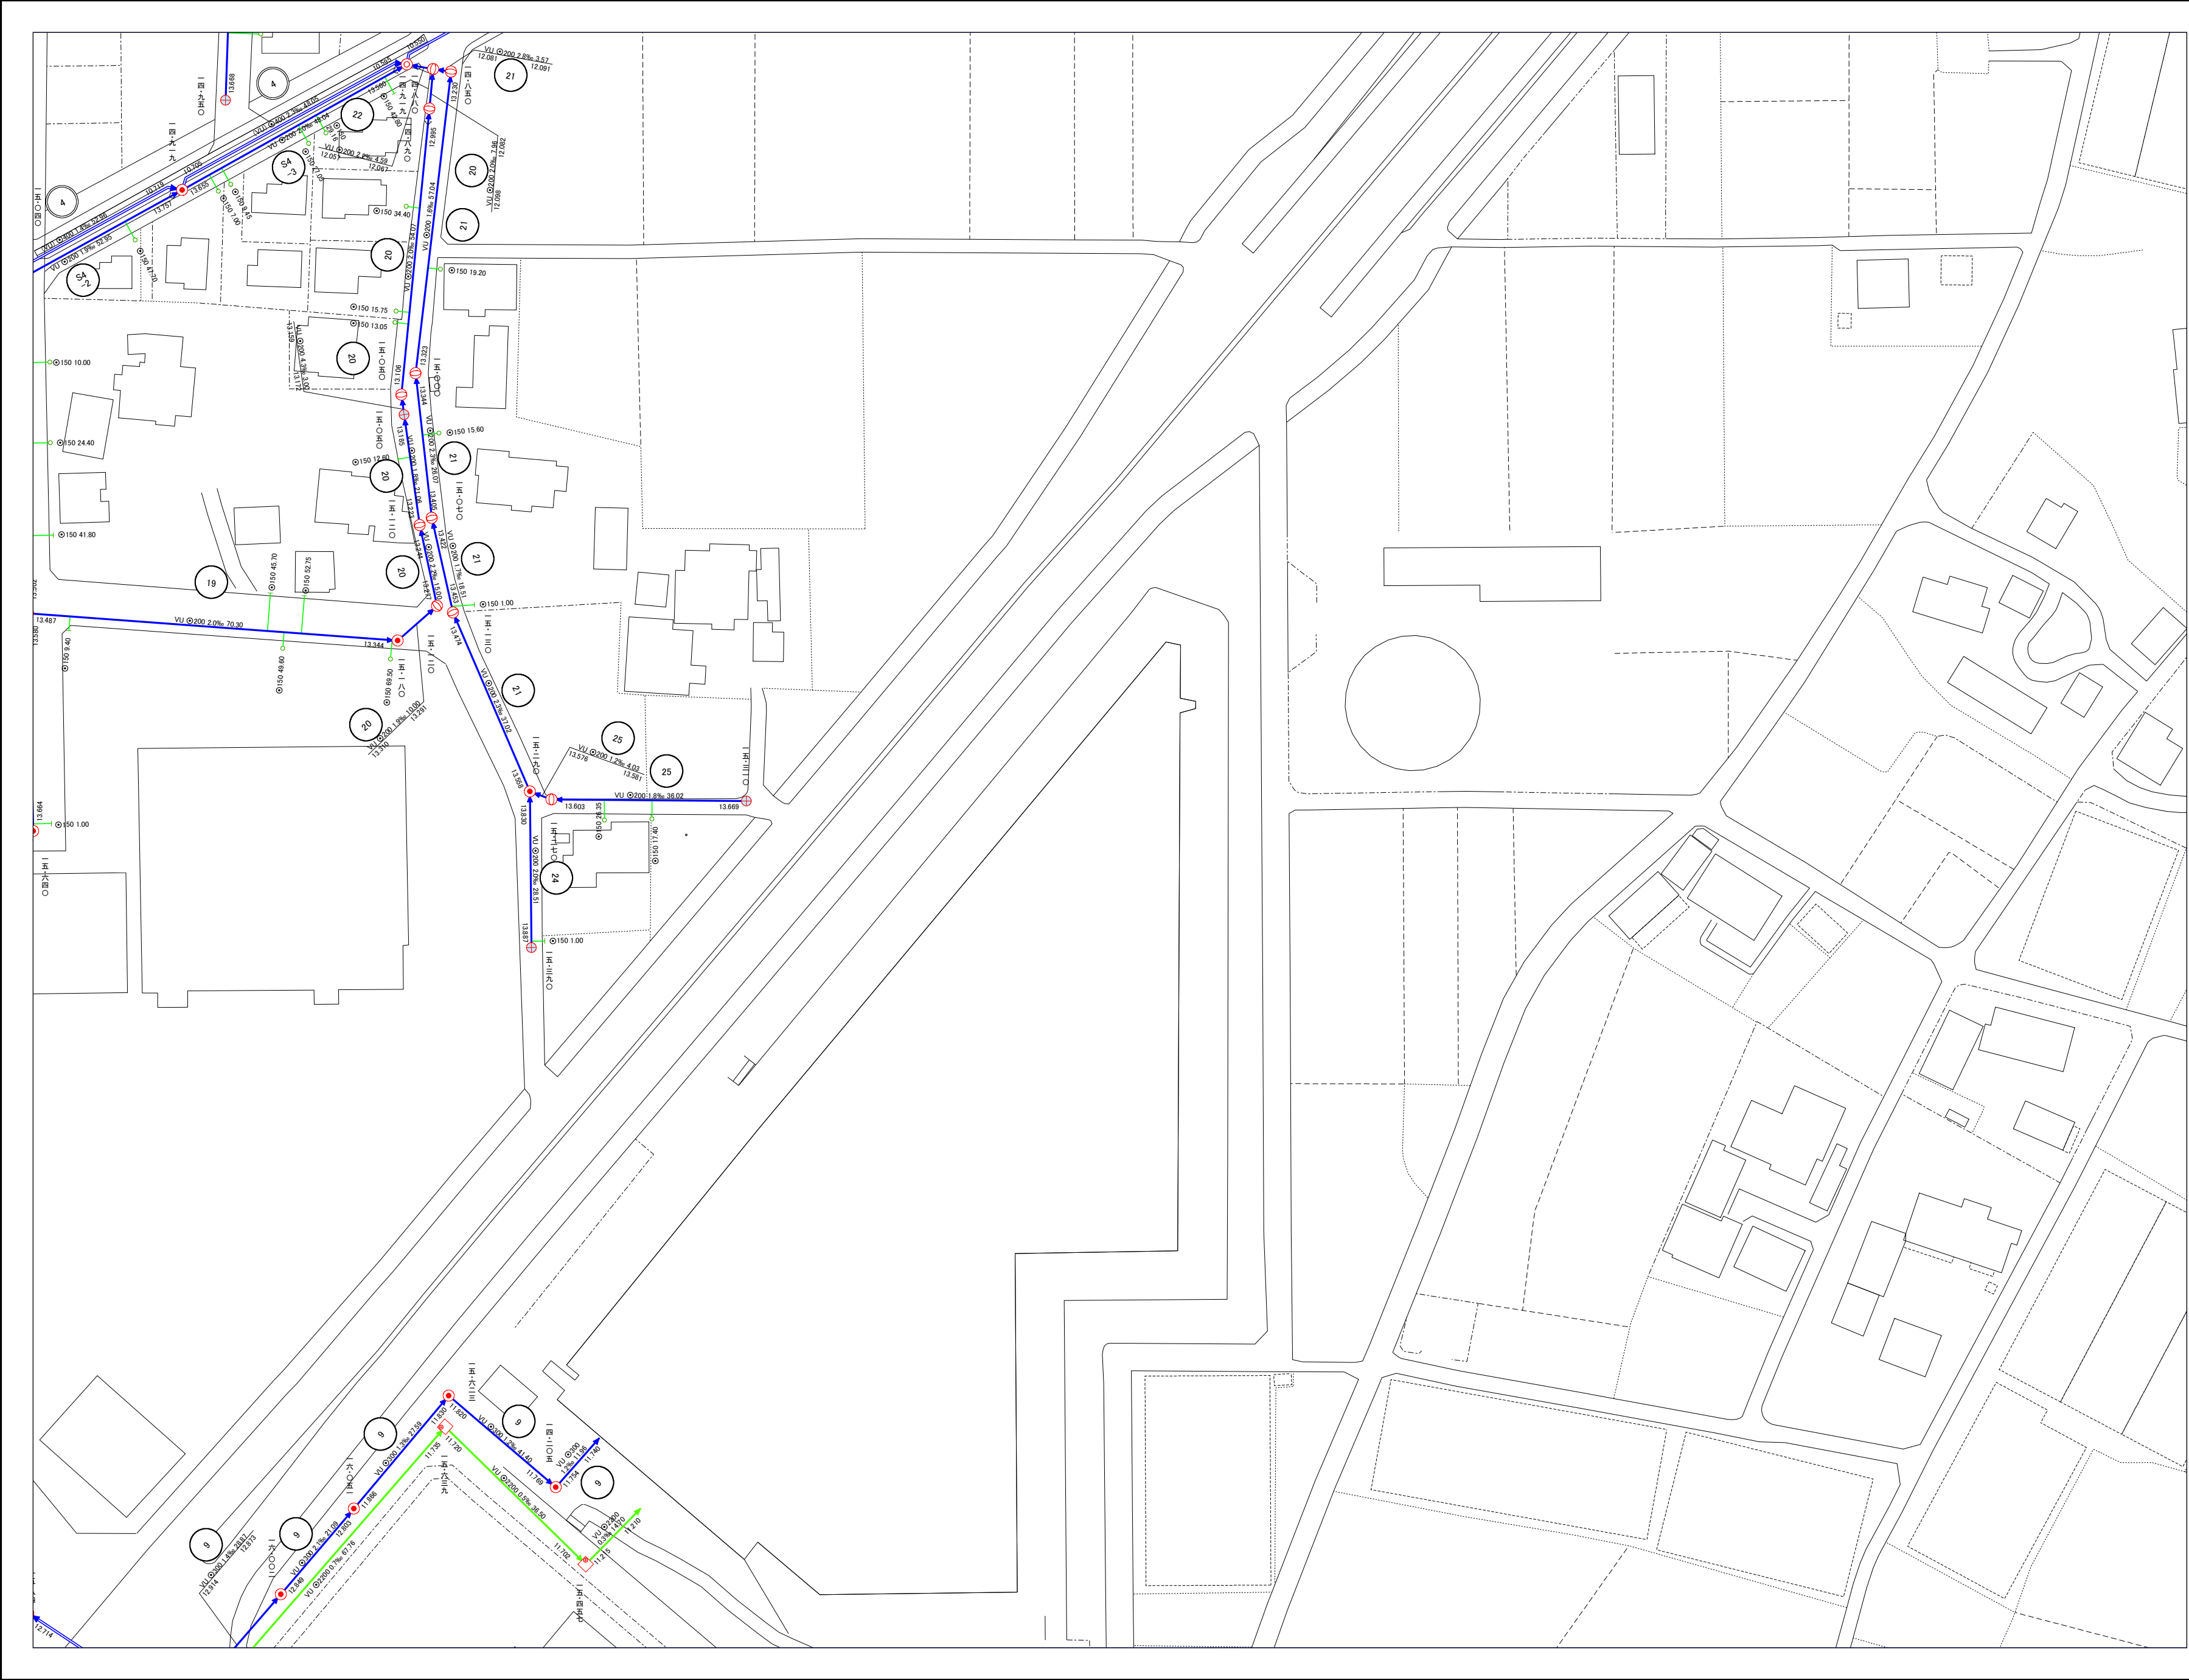

26-09	26-10	27-06
26-14	26-15	27-11
26-19	26-20	27-16



凡 例

線 種	
	行 政 区 域
	予 定 処 理 区 界
	処 理 区 界
	処 理 分 区 界
	処 理 分 区 域
	幹 線 管 渠
	準 幹 線 管 渠
	枝 線 管 渠
	庄 送 管 渠
	雨水幹線 水路(開渠)
	雨水幹線 水路(暗渠)
	雨水幹線 蓋付き水路
	雨水幹線 雨水管渠
マンホール種別	
	0号マンホール(内径75cm)
	特殊1号マンホール(90×60)
	1号マンホール(内径90cm)
	2号マンホール(内径120cm)
	3号マンホール(内径150cm)
	4号マンホール(内径180cm)
	5号マンホール(内径230cm)
	短形入孔
	副管付マンホール
	ポンプマンホール
その他の施設	
	吐き口
	伏せ越し
	取付管
	検止め
	雨水幹線 最上流部
	雨水幹線 最下流部
汚水樹	
	汚水マス(50×20)
	汚水マス(50×30)
	汚水マス(45×45)
	汚水マス(50円形)
	汚水マス(20円形)
文字表記	
	管 径
	勾 配
	マンホール間距離
	管 底 高
	地 盤 高
	管径 上流からの距離
	管 線 番 号
	枝 線 番 号
管 渠 管 種	
	HP 鉄筋コンクリート管
	VU 硬質塩化ビニル管
	VU(リブ) リブ付き硬質塩化ビニル管
	VP 硬質塩化ビニル管
	(HP) 推進・鉄筋コンクリート管
	(VU) 推進・硬質塩化ビニル管
	DIP ダクタイル鋳鉄管
	(DIP) 推進・ダクタイル鋳鉄管
	FRP 強化プラスチック複合管
	RC レジンコンクリート管

※地盤高は平成15年度までは
小数点第2位までとする。

	小型マンホール(レジン・内径30cm)
	小型マンホール(塩ビ・内径20cm)
	小型マンホール(塩ビ・内径30cm)
	小型マンホール(コンクリート・内径40cm)
	小型マンホール(コンクリート・内径50cm)
	小型マンホール(その他)

