


羽 生 市 公 共 下 水 道 台 帳 図

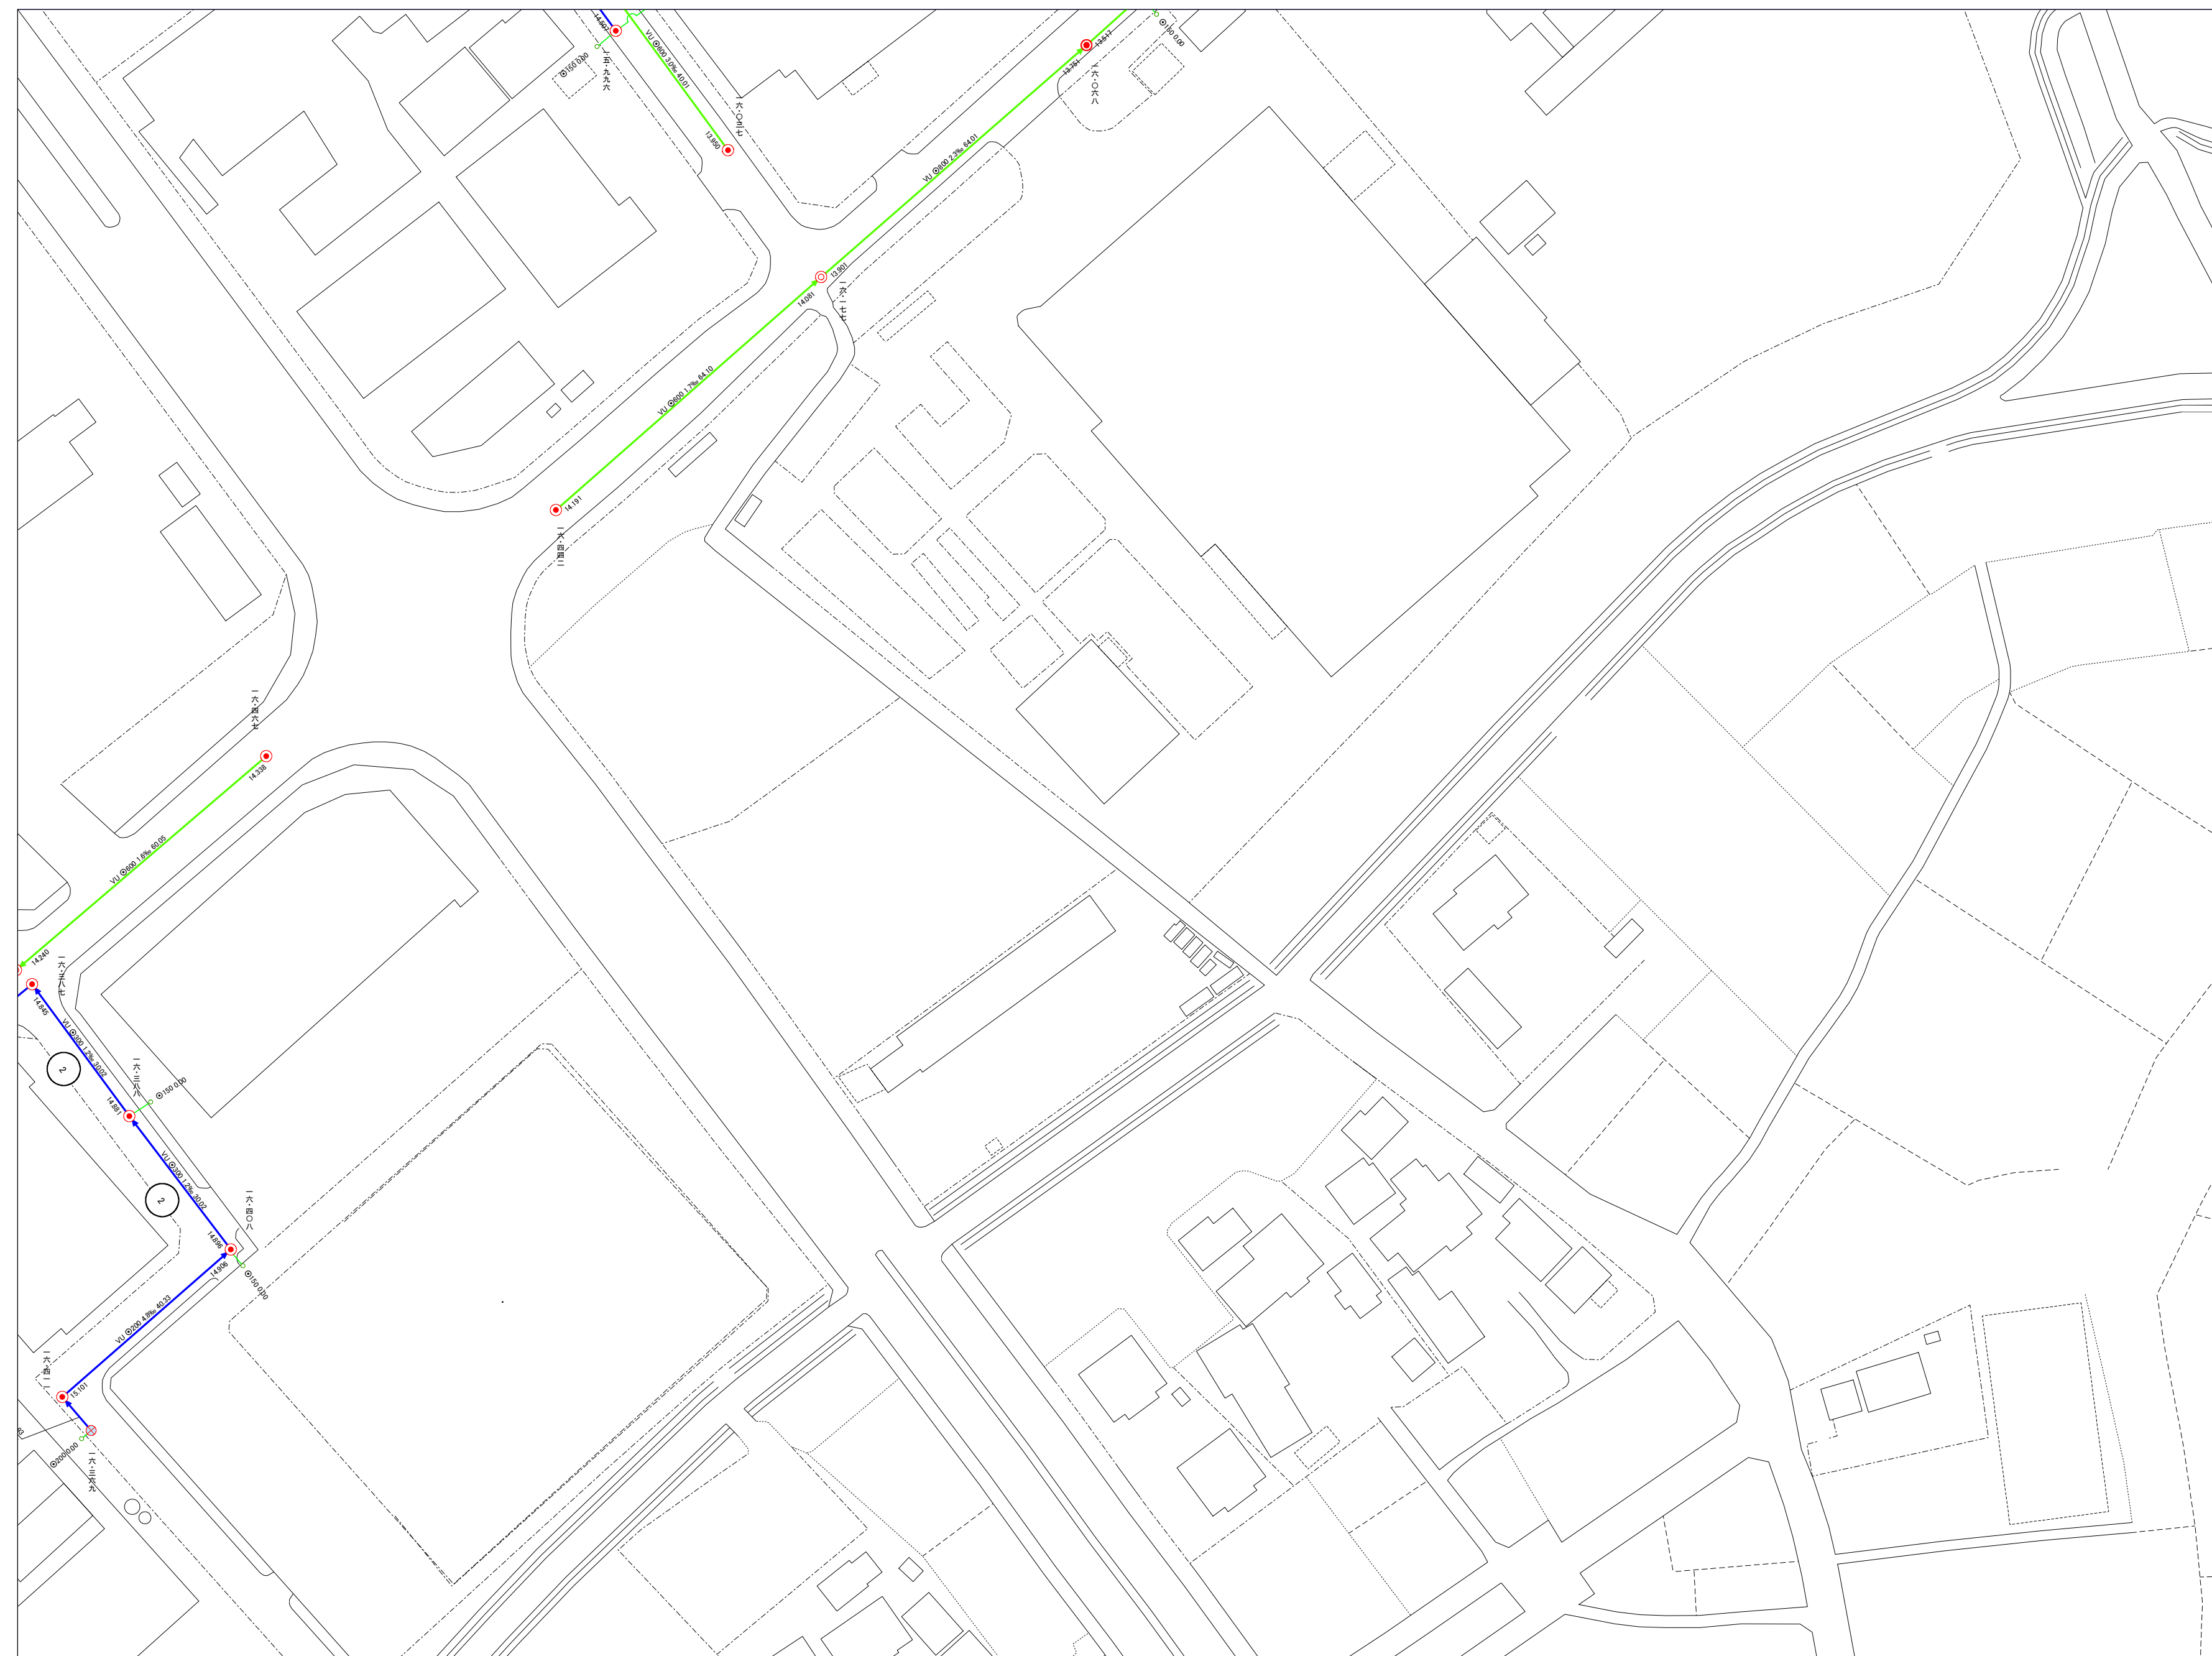

26-19	26-20	27-1
26-24	26-25	27-2
32-04	32-05	33-0



凡 例

線 種	
	行政区域
	予定処理境界
	処理区界
	処理分区域
	処理分区域
	幹線管渠
	準幹線管渠
	枝線管渠
	圧送管渠
	雨水幹線水路(明渠)
	雨水幹線水路(暗渠)
	雨水幹線蓋付き水路
	雨水幹線雨水管渠

マンホール種別	
	0号マンホール (内径 75cm)
	特殊 1号マンホール (90×6)
	1号マンホール (内径 90cm)
	2号マンホール (内径 120cm)
	3号マンホール (内径 150cm)
	4号マンホール (内径 180cm)
	5号マンホール (内径 230cm)
	短形入孔
	副管付マンホール
	ポンプマンホール

その他の施設	
	吐き口
	伏せ越し
	取付管
	栓止め
	雨水幹線 最上流部
	雨水幹線 最下流部

汚 水 樹	
—⊖	汚水マス (50 × 20)
—⊕	汚水マス (50 × 30)
—⊗	汚水マス (45 × 45)
—●	汚水マス (50円形)
—○	汚水マス (20円形)

	文 字 表 記
◎300	管 径
1.5%	勾 配
30.00	マンホール間距離
2.724	管 底 高
11.111	地 盤 高
5.556 10.00	管径 上流からの距離
○	管 線 番 号
○	枝 線 番 号

	管 渠 管 種
HP	鉄筋コンクリート管
VU	硬質塩化ビニル管
VU(リブ)	リブ付き硬質塩化ビニル管
VP	硬質塩化ビニル管
(HP)	推進・鉄筋コンクリート管
(VU)	推進・硬質塩化ビニル管
DIP	ダクトイル 鋳鉄管
(DIP)	推進・ダクトイル鋳鉄管
FRP	強化プラスチック複合管
RC	レジンコンクリート管

※地盤高は平成15年度までは
小数点第2位までとする。

	小型マンホール(レジン・内径30cm)
	小型マンホール(塩ビ・内径20cm)
	小型マンホール(塩ビ・内径30cm)
	小型マンホール(コンクリート・内径40cm)
	小型マンホール(コンクリート・内径50cm)
	小型マンホール(その他)